


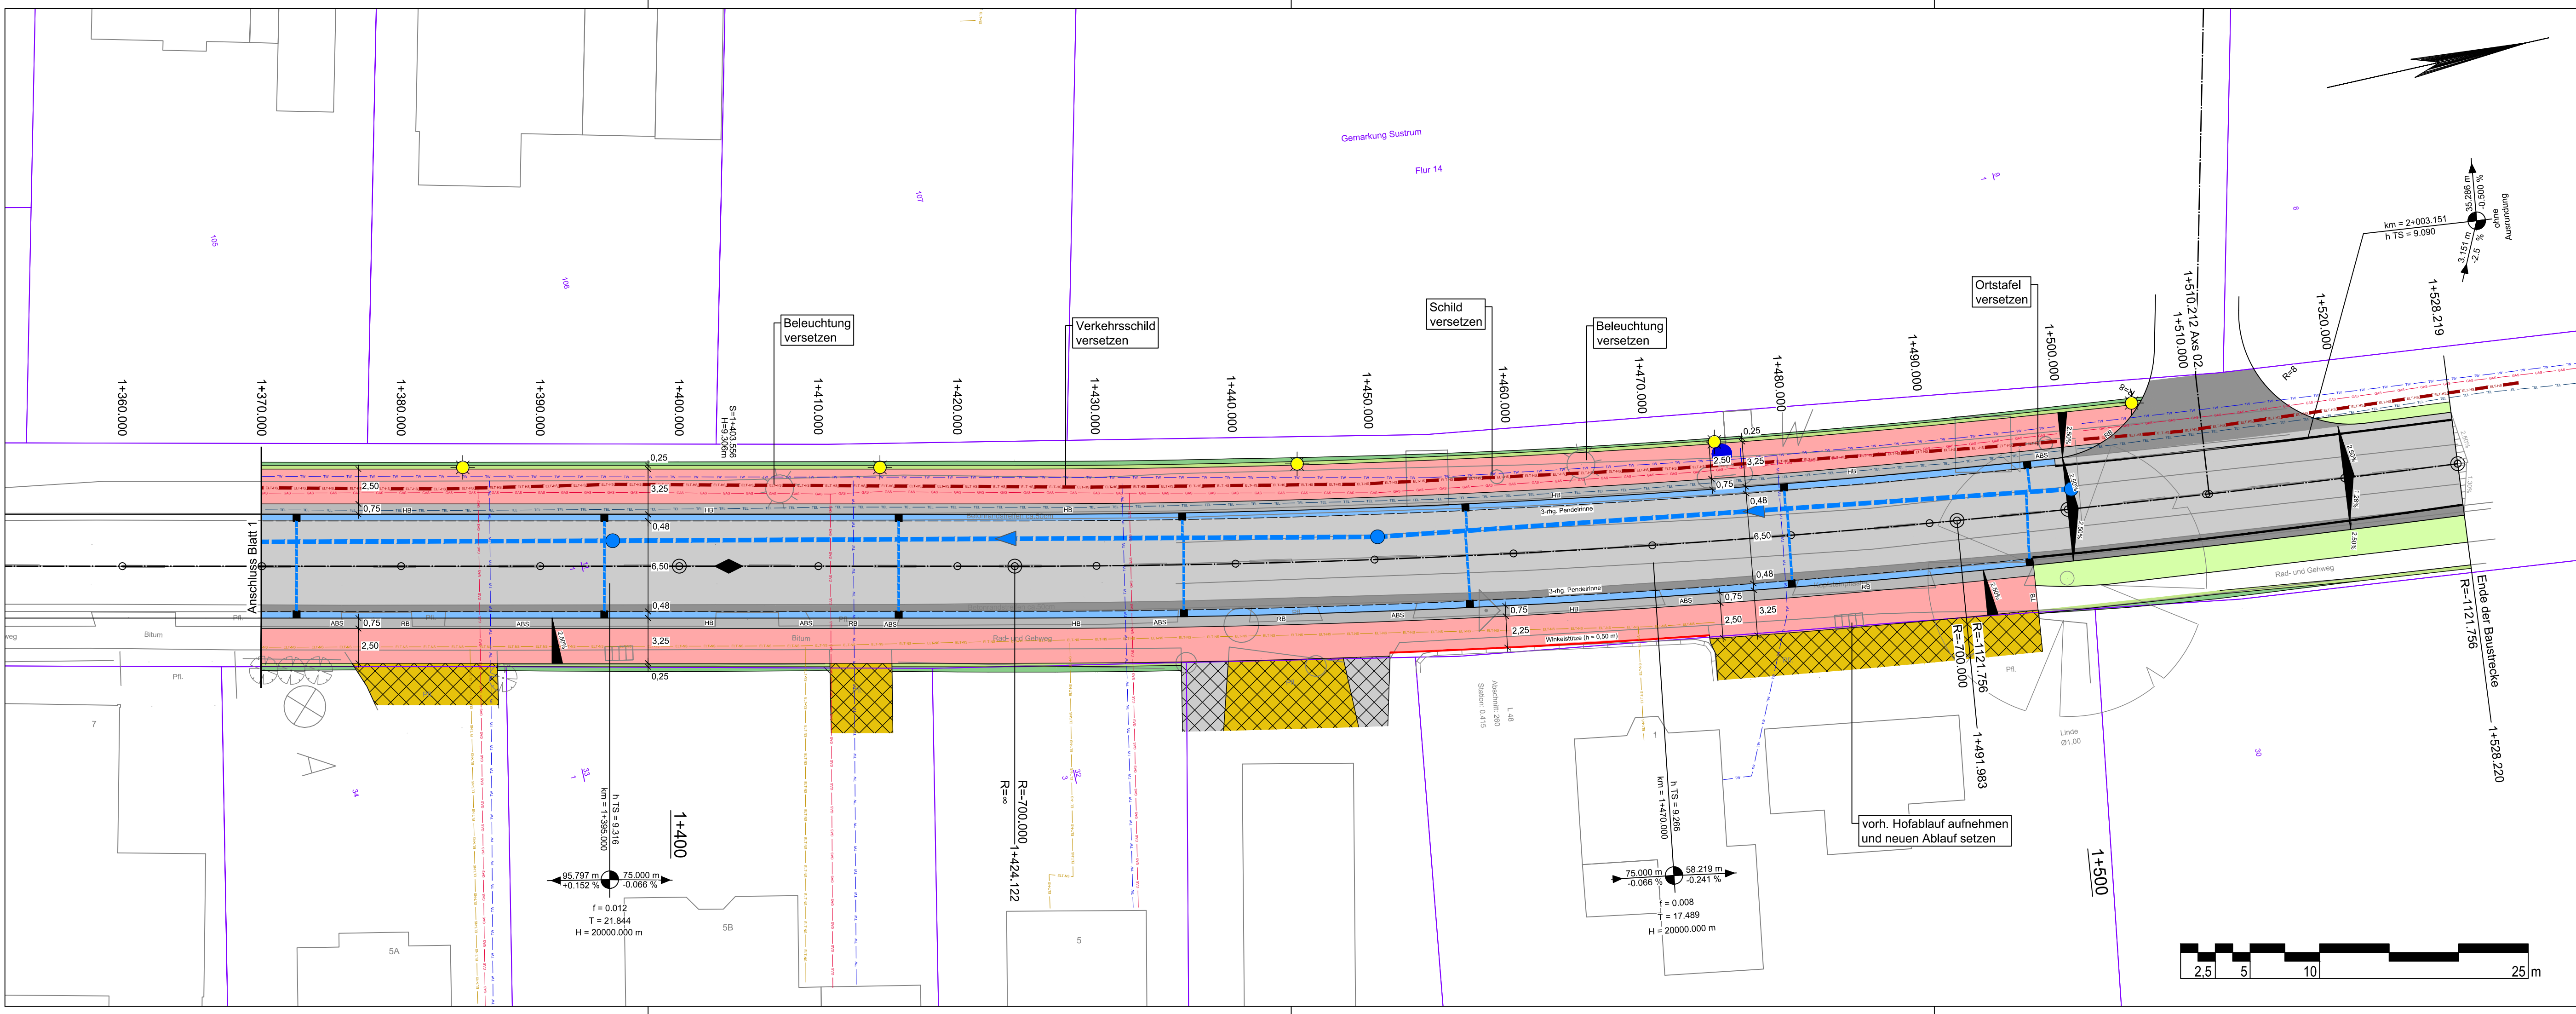

Zeichenerklärung

Straßenbau:

- Asphaltsanierung
- Fahrbahn (Asphalt einschließlich Schichten ohne Bindemittel)
- Geh-/Radweg (Pflaster, grau, Ellenbogenverband)
- Gehweg (Pflaster, grau, Ellenbogenverband)
- Parkstreifen (Pflaster, anthrazit, Ellenbogenverband)
- Sicherheitstrennstreifen (Pflaster, grau, Ellenbogenverband)
- Trennstreifen
- Zufahrt (Angleich Pflaster)
- Zufahrt (Angleich Asphalt)
- Zufahrt im Parkstreifen (Pflaster rot)
- 2-rhg. Rinne
- 3-rhg. Rinne
- 3-rhg. Rinne mit Straßenablauf (500 x 500)
- 3-rhg. Pendelrinne mit Straßenablauf (500 x 500)
- Anschlussleitung DN 150 PP

Wasserwirtschaft:

- geplanter Regenwasserkanal
- vorhandener Regenwasserkanal
- vorhandener Schmutzwasserkanal
- vorhandene Telefonleitung (Telekom, PDF, 2019-07-15)
- vorhandene Stromleitung (EWEnetz, PDF, 2019-08-13)
- vorhandene Gasleitung (EWEnetz, PDF, 2019-08-13)
- vorhandene Trinkwasserleitung (WVB-Hümmeling, DWG, 2019-07-18)

Gepl. Lampe
RB
HB
ABS

gepl. Querneigung
2.5%

gepl. Tief- und Hochpunkt
H = 5000 m

Gefällebrechpunkt mit Angabe von Gefälle (Steigung) in Prozent, Länge der Gefälle- (Steigungs-) Strecke, Ausrundungshalbmesser, Station und Höhe des Punktes.
H = 5000 m
km = 14.473
h TS = 97.809 m
km = 5.912.623

Quelle:
Kataster
Auszug aus den Geobasisdaten der Niedersächsischen Vermessungs- und Katasterverwaltung © 2019 LGLN

Kanalkataster
Vermessung Plangebiet
Vermessung Hauptstraße
Bebauungsplan
IPW Ingenieurplanung Stand: 2019-07-08
NLSTBV - Lingen Stand: 2019-08-13
IPW Ingenieurplanung Stand: 2019-08-09

Lagebezug: ETRS89 UTM 32N (6-stellig)

Nr.	Art der Änderung	Datum	Zeichen
5.			
4.			
3.			
2.			
1.			

Entwurfsbearbeitung:
IPW INGENIEURPLANUNG GmbH & Co.KG
Marie-Curie-Str. 4a • 49134 Wallenhorst
Tel. 05407/880-0 • Fax 05407/880-88
P. Klemm
Wallenhorst, den 2020-09-17 i. V.

bearbeitet	Datum	Zeichen
gezeichnet	2020-09	Moe
geprüft	2020-09	Kg
freigegeben	2020-09	Kg

Pfad: H:\SUTRUM\218537\PLAENE\STAFF\st_lp04.dwg (LP-BL2) - (Ex-1-0)

GEMEINDE SUTRUM

OT Sustrum: B-Plan Nr. 22
"An der Schule III"
Ausführungsplanung

Lageplan	Maßstab 1: 250	Unterlage : Blatt Nr. :	5 2/2
Aufgestellt:	Genehmigt:		

Plotdatum: 2020-09-18
Speicherdatum: 2020-09-18