




Zeichenerklärung	
	Strassenbau
	Bebauungsgrenzlinie (B-Plan Nr. 34 "Industriepark an der A 31, Teil VIII")
	Fahrbahn (Asphalt)
	Parkfläche (Rasengittersteine)
	Pflasterfläche (Betonsteinpflaster, rot)
	Verkehrinsel (Pflaster)
	Geh-/Radweg (Pflaster)
	Trennstreifen/Bankett (Grün)
	Grünstreifen
	Graben
	Baum entfällt

VORABZUG

Bearbeitungsstand vom 2022-09-29

Lagebezug: ETRS89 UTM 32N

5.			
4.			
3.			
2.			
1.			
Nr.	Art der Änderung	Datum	Zeichen

Entwurfsbearbeitung:

IPW

WEINERPLANUNG GmbH
Markt-Center 49 • 49114 Hüllhorst
Telefon 05203 936-0 • Fax 05203 936-10

Datum

2022-08

Mo

Zeichen

gearbeitet

2022-08

Koh

Wallenhorst 2022-08-

gezeichnet

geprüft

freigegeben

Plat:

H:\NIEDERLUTZ\4\KLADNE\STVORPLANUNG\Bla_1.dwg (10)

SAMT GEMEINDE

Lathen

Samtgemeinde Lathen

Bebauungsplan Nr. 34

"Industriepark an der A 31, Teil VIII"

Vorplanung

Lageplan Schleppkurven - Variante 1

Maßstab 1: 250

Unterlage: 5.1
Blatt Nr.: 2

Aufgestellt:

Genehmigt:

Revisionsplan 2022-09-29

Revisionsplan 2022-09-29