




- Zeichenerklärung**
- Straßenbau**
- Bebauungslängsrenne (B-Plan Nr. 34 "Industriepark an der A 31, Teil VIII")
 - Fahrbahn (Asphalt)
 - Parkfläche (Pflaster)
 - Parkfläche (Rasengittersteine)
 - Pflasterfläche (Betonsteinpflaster, rot)
 - Verkehrsinsel (Pflaster)
 - Geh-/Radweg (Pflaster)
 - Trennstreifen/Bankett (Grün)
 - Grünstreifen
 - Mulde
 - Graben
- Zeichen**
- Baum entfällt
 - Baumsymbol

VORABZUG
Bearbeitungsstand vom: 2023-03-20

Lagebezug: ETRS89 UTM 32N			
5.			
4.			
3.			
2.			
1.			
Nr.	Art der Änderung	Datum	Zeichen
Entwurfsbearbeitung:			
IPW		bearbeitet	2022-08 Moe
		gezeichnet	2022-08 Koh
Wallenhorst 2022-08		geprüft	
		freigegeben	
Plan: H:\NIEDERLIZIAT\KLINGST\VORPLANUNG\Klingst_v1.dwg			



Bebauungsplan Nr. 34 "Industriepark an der A 31, Teil VIII" Vorplanung			
Lageplan	Maßstab: 1:250	Unterlage:	5
Aufgestellt:		Blatt Nr.:	1
Genehmigt:			

