


SU 85

Beiblatt Nummer

SU 99a

Beiblatt Nummer zum Standort der 25.3 FNP-Änderung

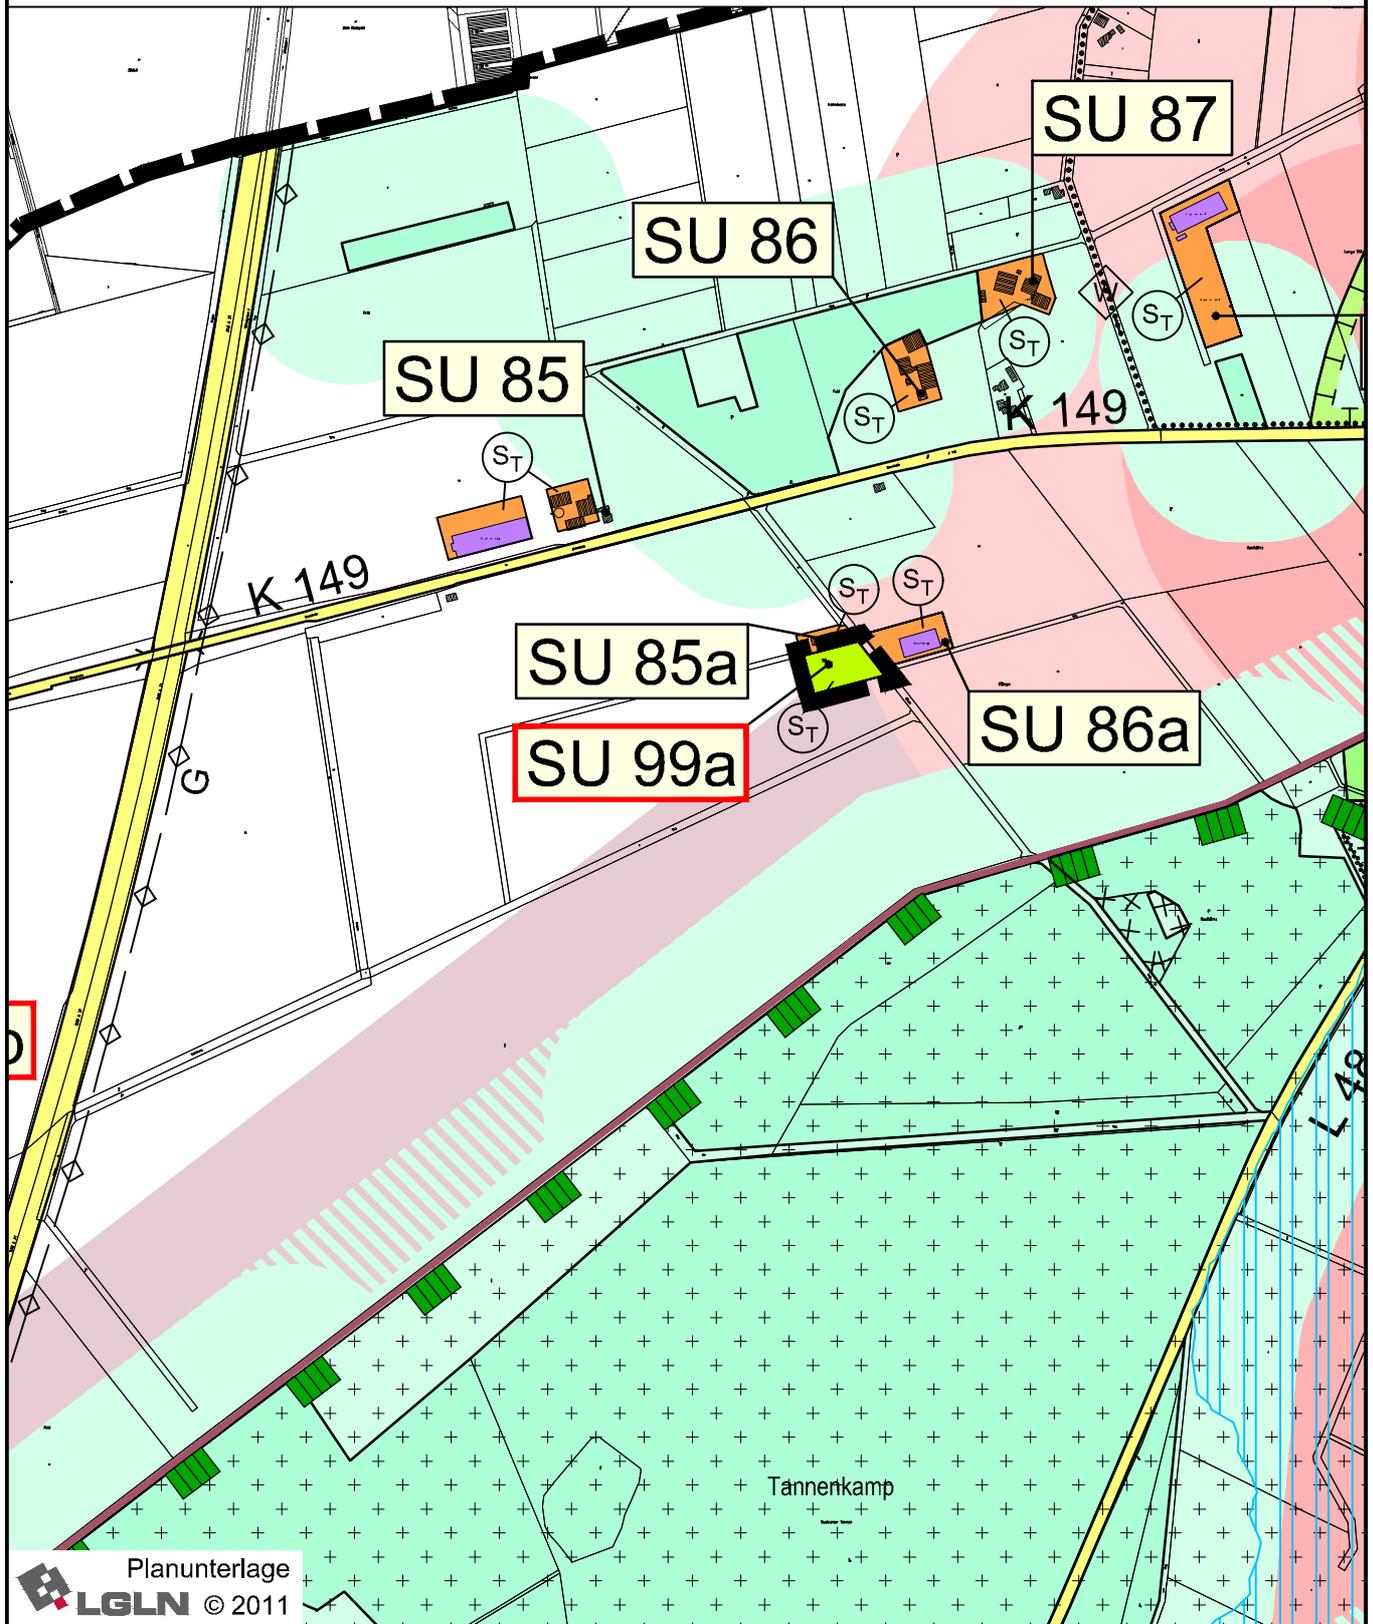

Planunterlage
LGLN © 2011

<p align="center">Gemeinde Sustrum Flächennutzungsplan 25.3 Änderung "Sonderbauflächen zur Regelung von Tierhaltungsanlagen"</p>	<p>Entwurfsbearbeitung: IPW INGENIEURPLANUNG GmbH & Co.KG Marie-Curie-Str.4a • 49134 Wallenhorst Tel.05407/880-0 • Fax05407/880-88</p> <p>Wallenhorst, 2018-12-17</p>
<p>Restriktionsflächen (aktualisiert)</p>	<p>Maßstab 1 : 10.000 Anlage</p>

Plan-Nummer: H:\LATHE-SG\216392\PLAENE\Sustrum\bp_Restr-Sustrum_01.dwg(Lubi + Restriktionen)