


SU 48

Beiblatt Nummer

SU 99b

Beiblatt Nummer zum Standort der 25.3 FNP-Änderung

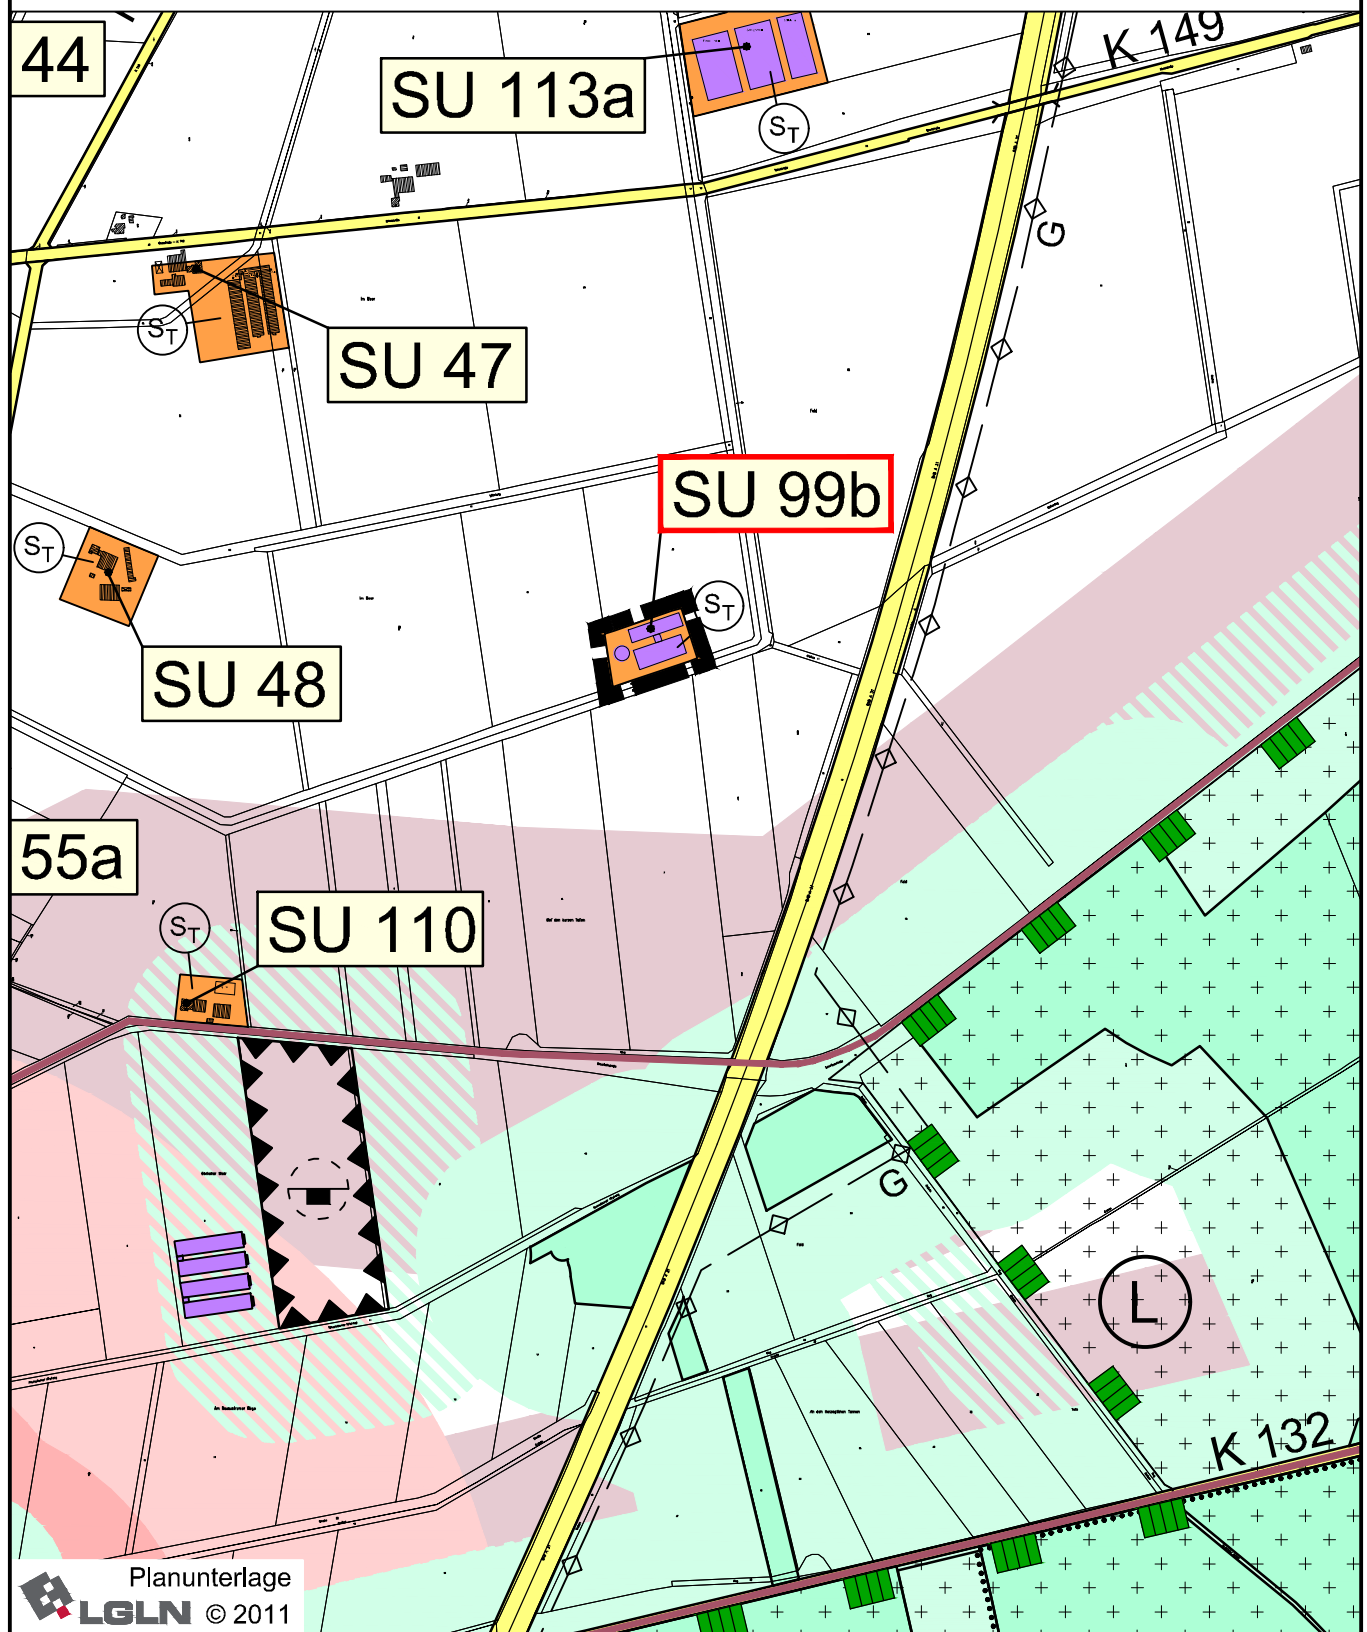

Planunterlage
LGLN © 2011

Gemeinde Sustrum
Flächennutzungsplan 25.3 Änderung
"Sonderbauflächen zur Regelung von
Tierhaltungsanlagen"

Entwurfsbearbeitung:

IPW INGENIEURPLANUNG GmbH & Co.KG
Marie-Curie-Str.4a • 49134 Wallenhorst
Tel.05407/880-0 • Fax05407/880-88

Wallenhorst, 2018-12-17

Restriktionsflächen (aktualisiert)

Maßstab 1 : 10.000

Anlage

Plan-Nummer:

H:\LATHE-SG\216392\PLAENE\Sustrum\bp_Restr-Sustrum_01.dwg(Lubi + Restriktionen)