


RE 2

Beiblatt Nummer

RE 2a

Beiblatt Nummer zum Standort der 25.3 FNP-Änderung

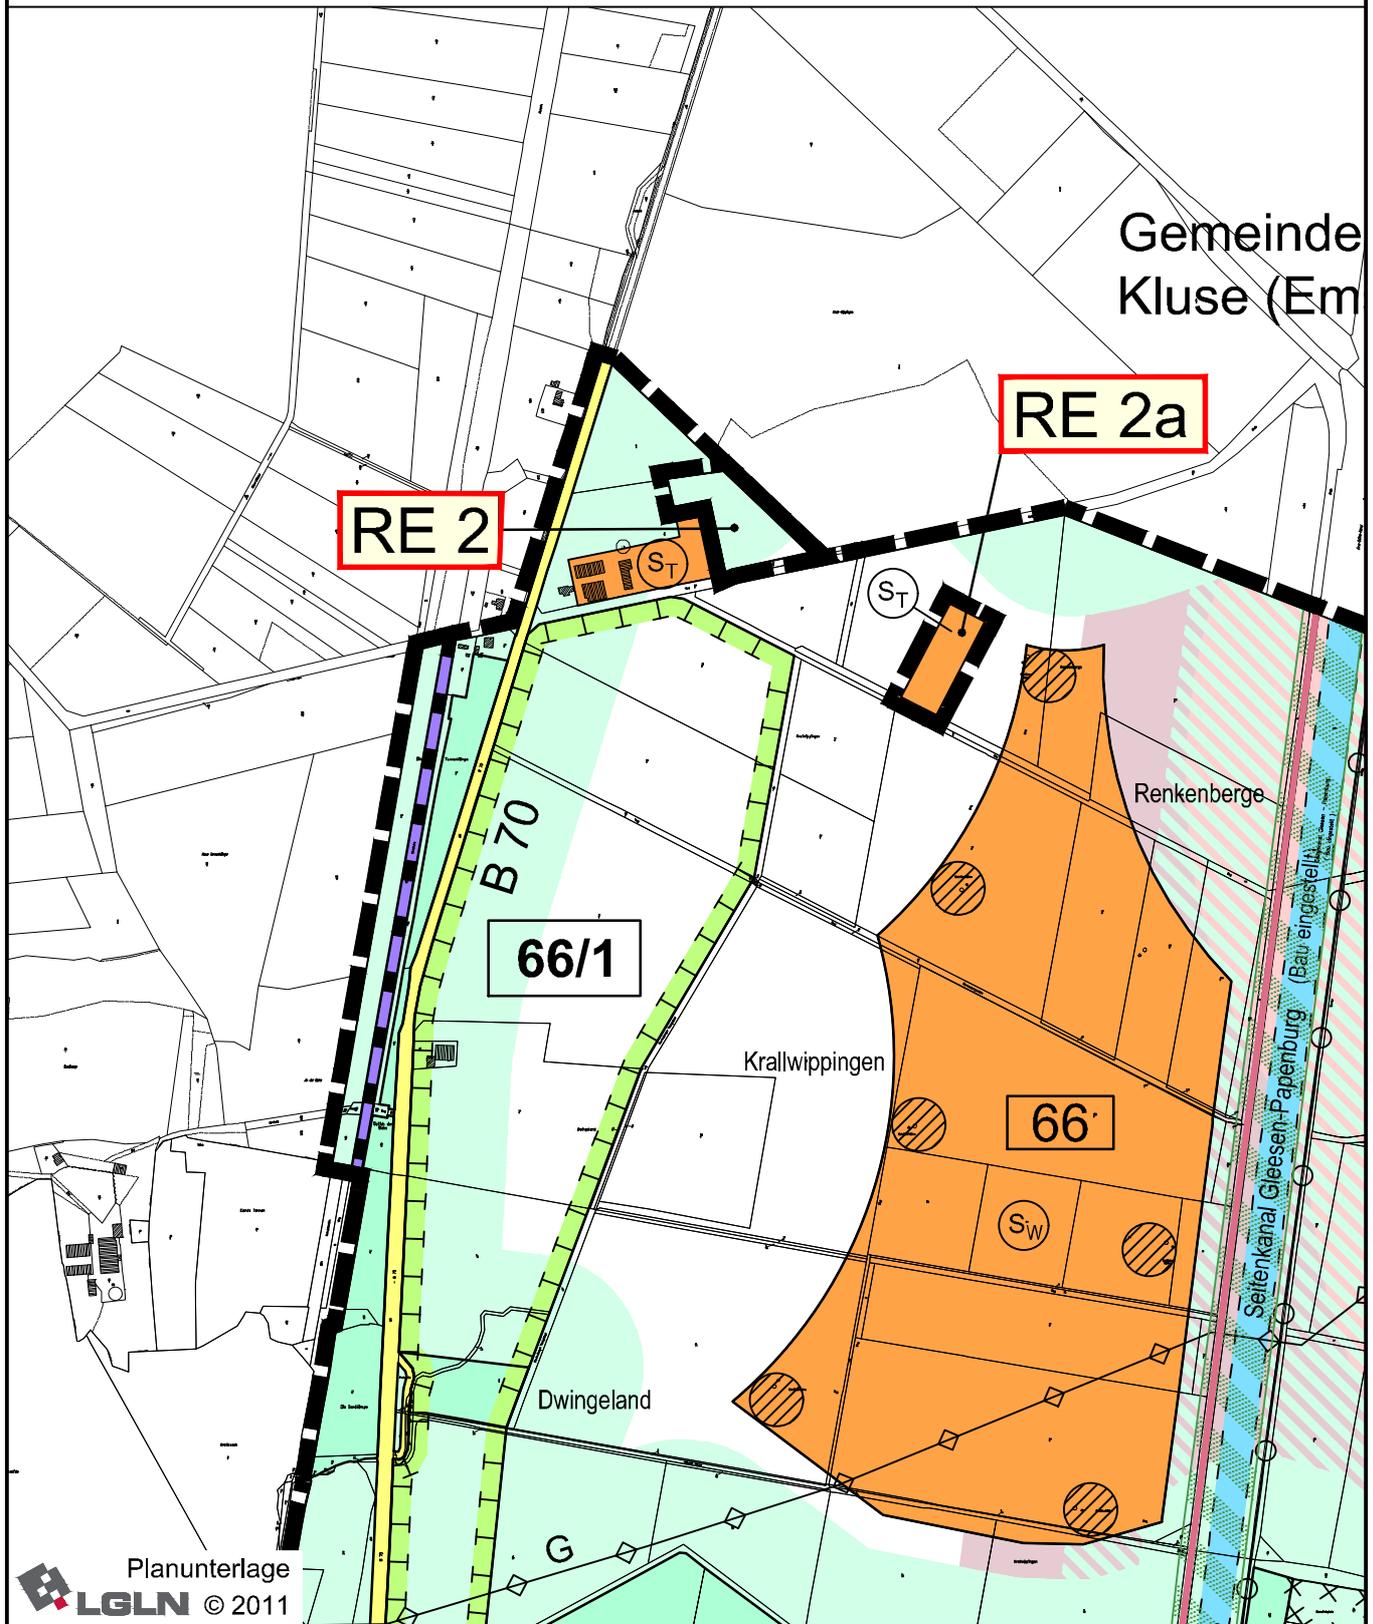

| | | |
|---|--------------------------------|--|
| <p>Gemeinde Renkenberge Flächennutzungsplan 25.3 Änderung "Sonderbauflächen zur Regelung von Tierhaltungsanlagen"</p> | | <p>Entwurfsbearbeitung: IPW INGENIEURPLANUNG GmbH & Co.KG Marie-Curie-Str.4a • 49134 Wallenhorst Tel.05407/880-0 • Fax05407/880-88</p> |
| <p>Restriktionsflächen (aktualisiert)</p> | <p>Wallenhorst, 2018-11-23</p> | <p>Anlage</p> |
| <p>Plan-Nummer: H:\LATHE-SG\216392\PLAENE\Renkenberge\bp_Restr-Renkenberge_01.dwg(Lubi + Restriktionen)</p> | | |