


RE 13

Beiblatt Nummer

RE 3a

Beiblatt Nummer zum Standort der 25.3 FNP-Änderung

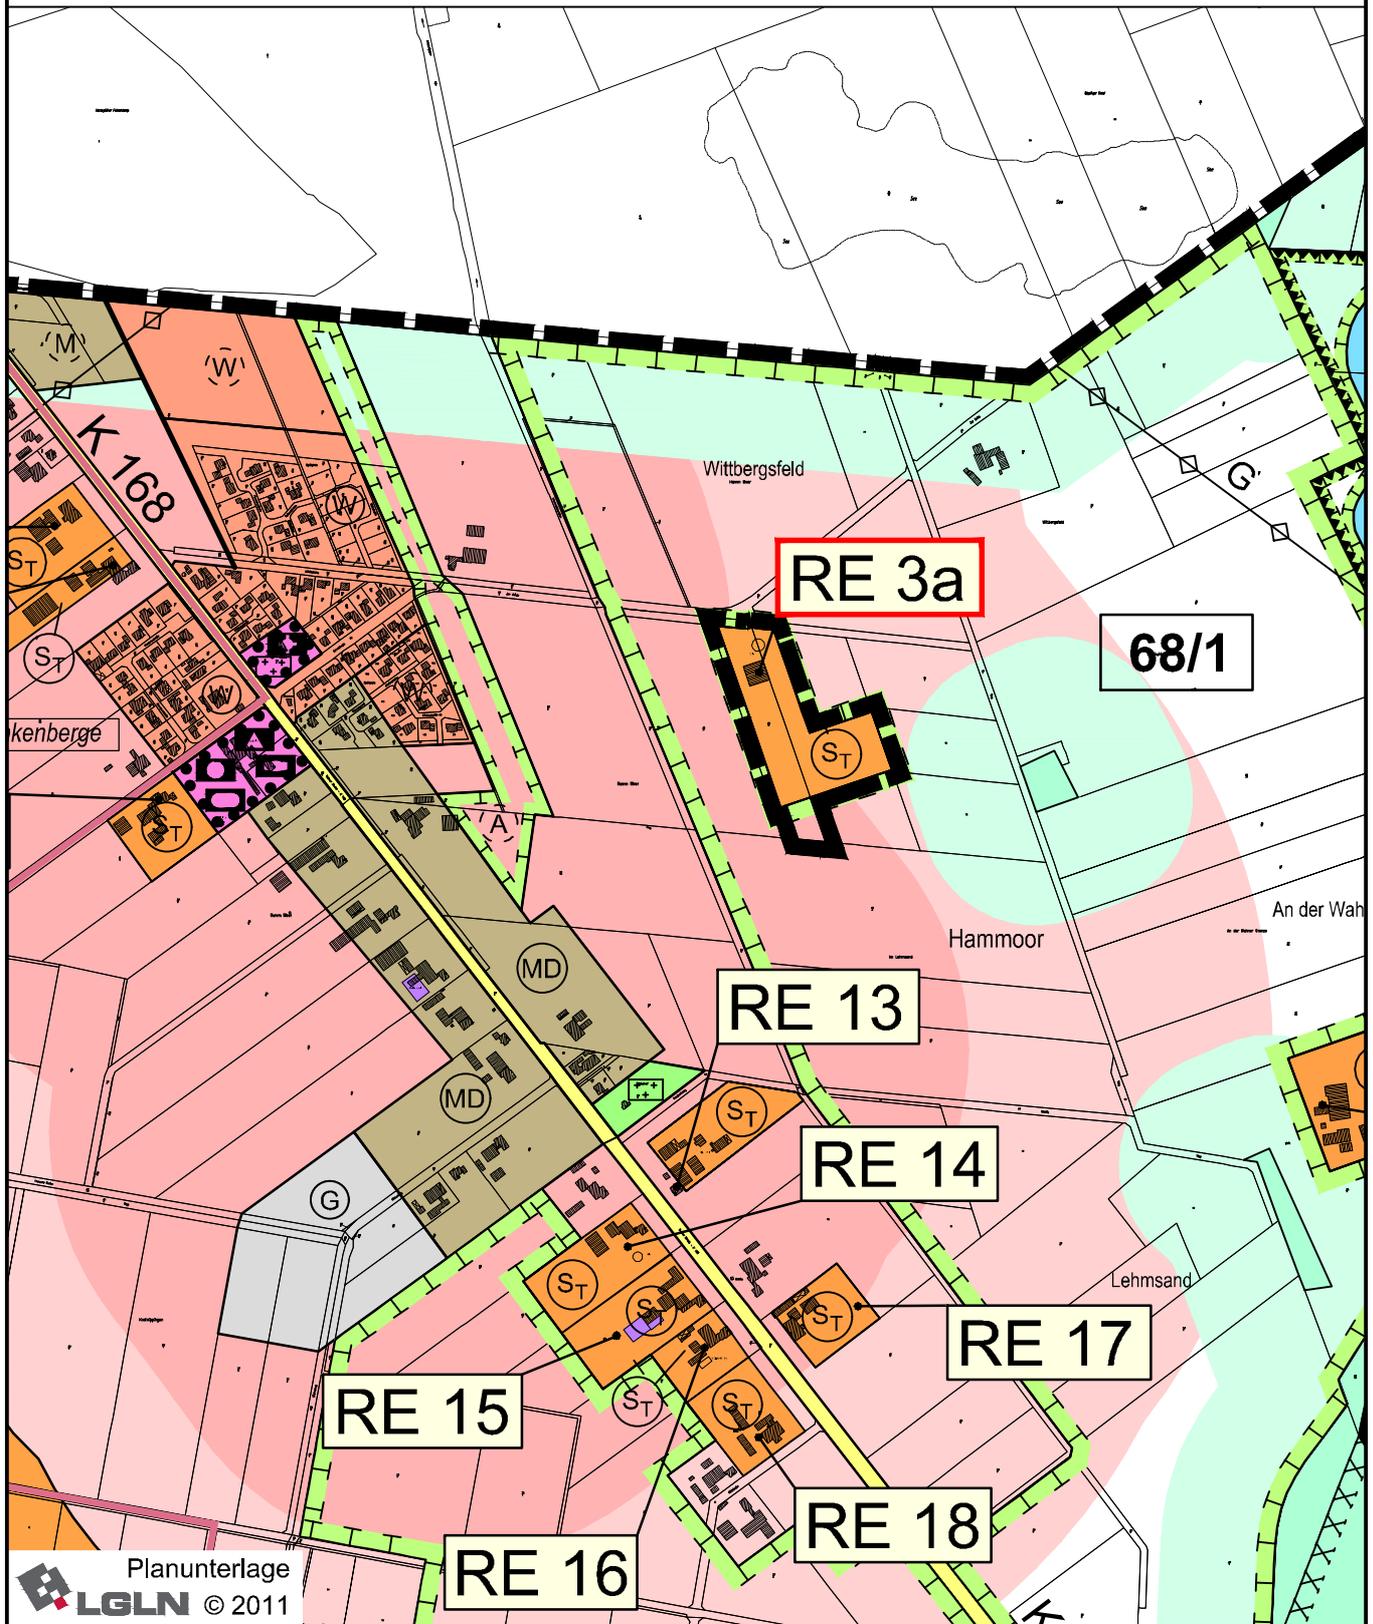

Planunterlage
LGLN © 2011

Gemeinde Renkenberge
Flächennutzungsplan 25.3 Änderung
"Sonderbauflächen zur Regelung von
Tierhaltungsanlagen"

Entwurfsbearbeitung:

IPW INGENIEURPLANUNG GmbH & Co.KG
Marie-Curie-Str.4a • 49134 Wallenhorst
Tel.05407/880-0 • Fax05407/880-88

Wallenhorst, 2018-11-23

Restriktionsflächen (aktualisiert)

Maßstab 1 : 10.000

Anlage

Plan-Nummer: H:\LATHE-SG\216392\PLAENE\Renkenberge\bp_Restr-Renkenberge_01.dwg(Lubi + Restriktionen)