




SAMTGEMEINDE LATHEN

LANDKREIS EMSLAND

Flächennutzungsplan Änderung 25.3 „Sonderbauflächen zur Regelung von Tierhaltungsanlagen“

- Gemeinde Lathen, B-Plan Nr. 56, 2. Änderung
- Gemeinde Renkenberge, B-Plan Nr. 11, 1. Änderung
- Gemeinde Sustrum, B-Plan Nr. 18, 2. Änderung

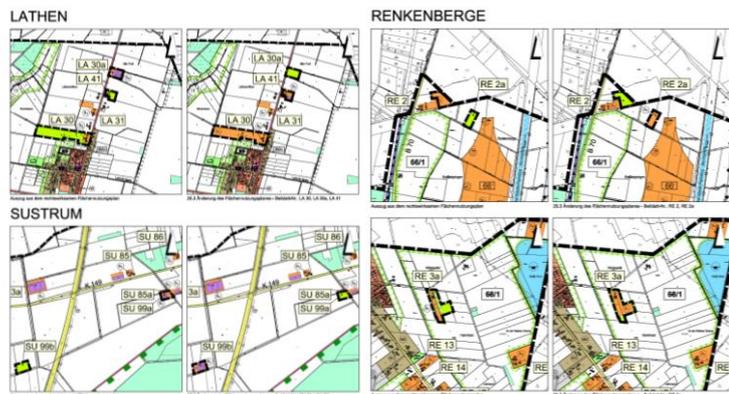

Anlage

Restriktionsanalyse

Projektnummer: 216392
Datum: 2019-04-09

INHALTSVERZEICHNIS

Ausschnitt Lathen-Wahn – Standortblatt Nr. LA 30 / LA 30a und LA 41	1
Ausschnitt Renkenberge – Standortblatt Nr. RE 2 / RE 2a	2
Ausschnitt Renkenberge – Standortblatt Nr. RE 3a.....	3
Ausschnitt Sustrum – Standortblatt Nr. SU 99a.....	4
Ausschnitt Sustrum – Standortblatt Nr. SU 99b.....	5

Diese Unterlage, ihre sachlichen und formalen Bestandteile sowie grafischen Elemente und / oder Abbildungen / Fotos sind – sofern nicht anders angegeben – Eigentum der IPW. Jedwede Nutzung und / oder Übernahme und / oder Veröffentlichung, auch in Auszügen, bedarf der ausdrücklichen schriftlichen Genehmigung durch die IPW.

© IPW 2019

Bearbeitung:

Dipl.-Ing. Johannes Eversmann
M.Sc. Jannis Reppenhorst

Wallenhorst, 2019-04-09

Proj. Nr. 216392

IPW INGENIEURPLANUNG GmbH & Co. KG

Ingenieure ♦ Landschaftsarchitekten ♦ Stadtplaner

Telefon (0 54 07) 8 80-0 ♦ Telefax (0 54 07) 8 80-88

Marie-Curie-Straße 4a ♦ 49134 Wallenhorst

<http://www.ingenieurplanung.de>

Beratende Ingenieure – Ingenieurkammer Niedersachsen



Qualitätsmanagementsystem TÜV-CERT DIN EN ISO 9001-2015

LA 31

Beiblatt Nummer

LA 30

Beiblatt Nummer zum Standort der 25.3 FNP-Änderung

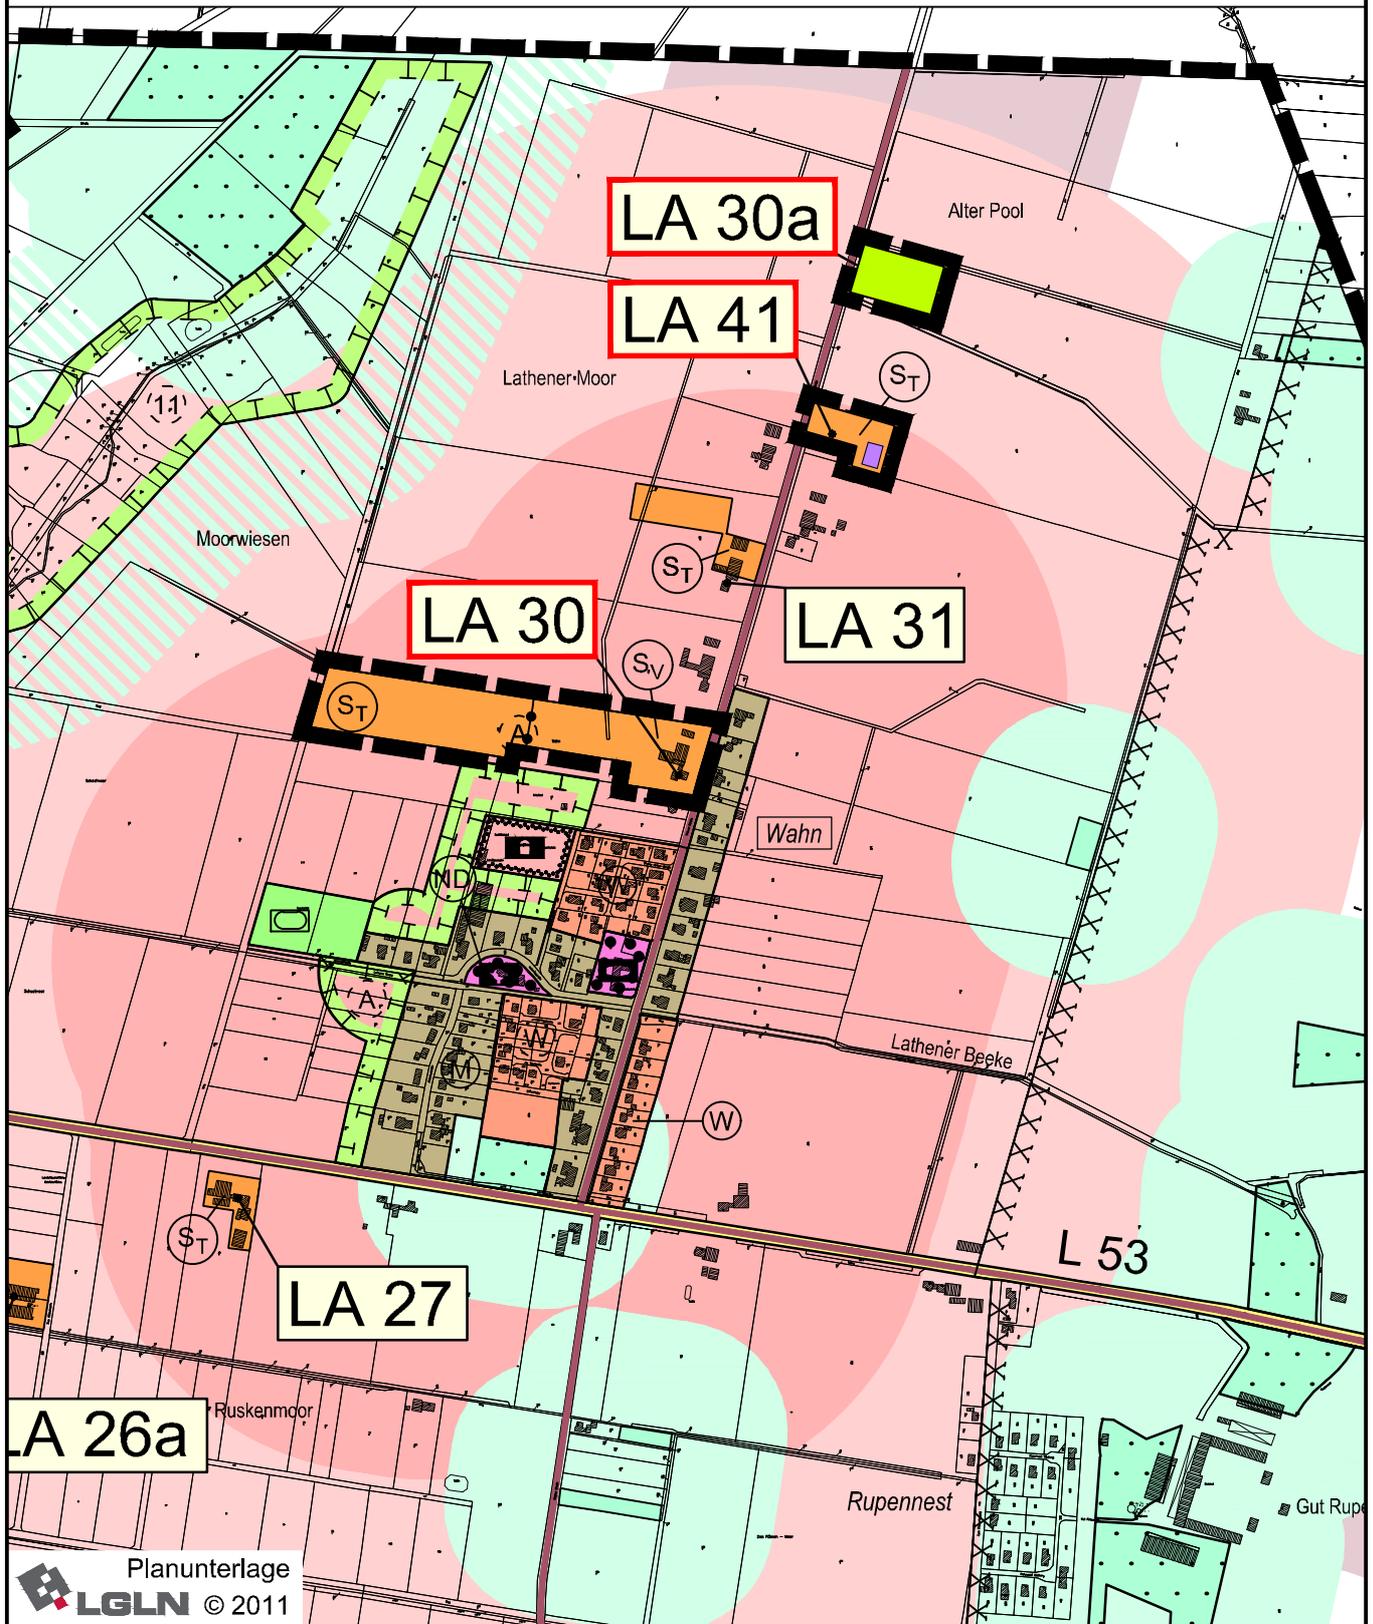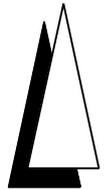

Planunterlagen
LGLN © 2011

Gemeinde Lathen

Flächennutzungsplan 25.3 Änderung
"Sonderbauflächen zur Regelung von
Tierhaltungsanlagen"

Entwurfsbearbeitung:

IPW INGENIEURPLANUNG GmbH & Co.KG
Marie-Curie-Str.4a • 49134 Wallenhorst
Tel.05407/880-0 • Fax05407/880-88

Wallenhorst, 2019-03-29

Restriktionsflächen (aktualisiert)

Maßstab 1 : 10.000

Anlage

Plan-Nummer:



H:\LATHE-SG\216392\PLAENE\Lathen\bp_Restr-Lathen_02.dwg(Lubi + Restriktionen)

RE 2

Beiblatt Nummer

RE 2a

Beiblatt Nummer zum Standort der 25.3 FNP-Änderung

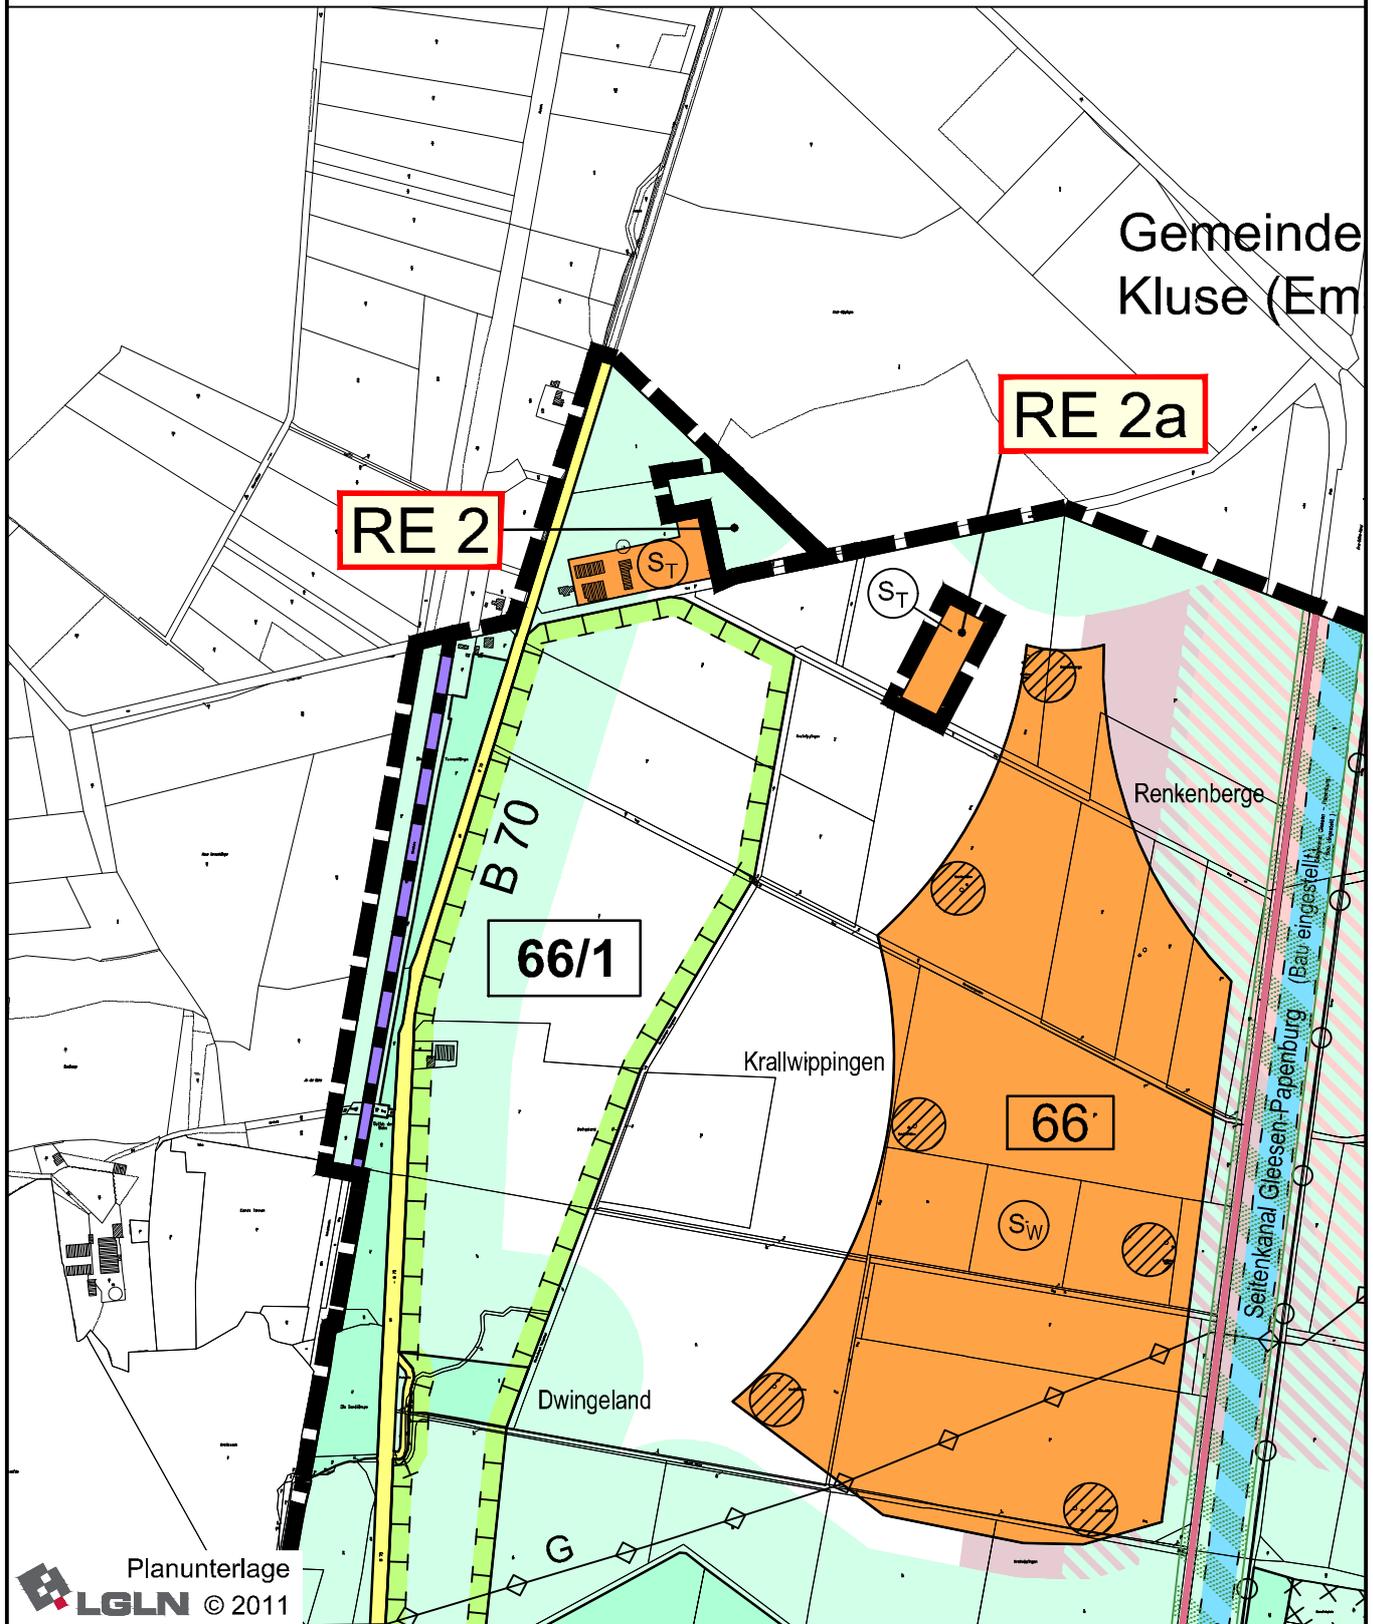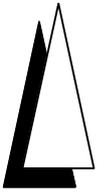

Planunterlage
LGLN © 2011

Gemeinde Renkenberge
 Flächennutzungsplan 25.3 Änderung
 "Sonderbauflächen zur Regelung von
 Tierhaltungsanlagen"

Entwurfsbearbeitung:

IPW INGENIEURPLANUNG GmbH & Co.KG
 Marie-Curie-Str.4a • 49134 Wallenhorst
 Tel.05407/880-0 • Fax05407/880-88

Wallenhorst, 2018-11-23

Restriktionsflächen (aktualisiert)

Maßstab 1 : 10.000

Anlage


Plan-Nummer: H:\LATHE-SG\216392\PLAENE\Renkenberge\bp_Restr-Renkenberge_01.dwg(Lubi + Restriktionen)

RE 13

Beiblatt Nummer

RE 3a

Beiblatt Nummer zum Standort der 25.3 FNP-Änderung

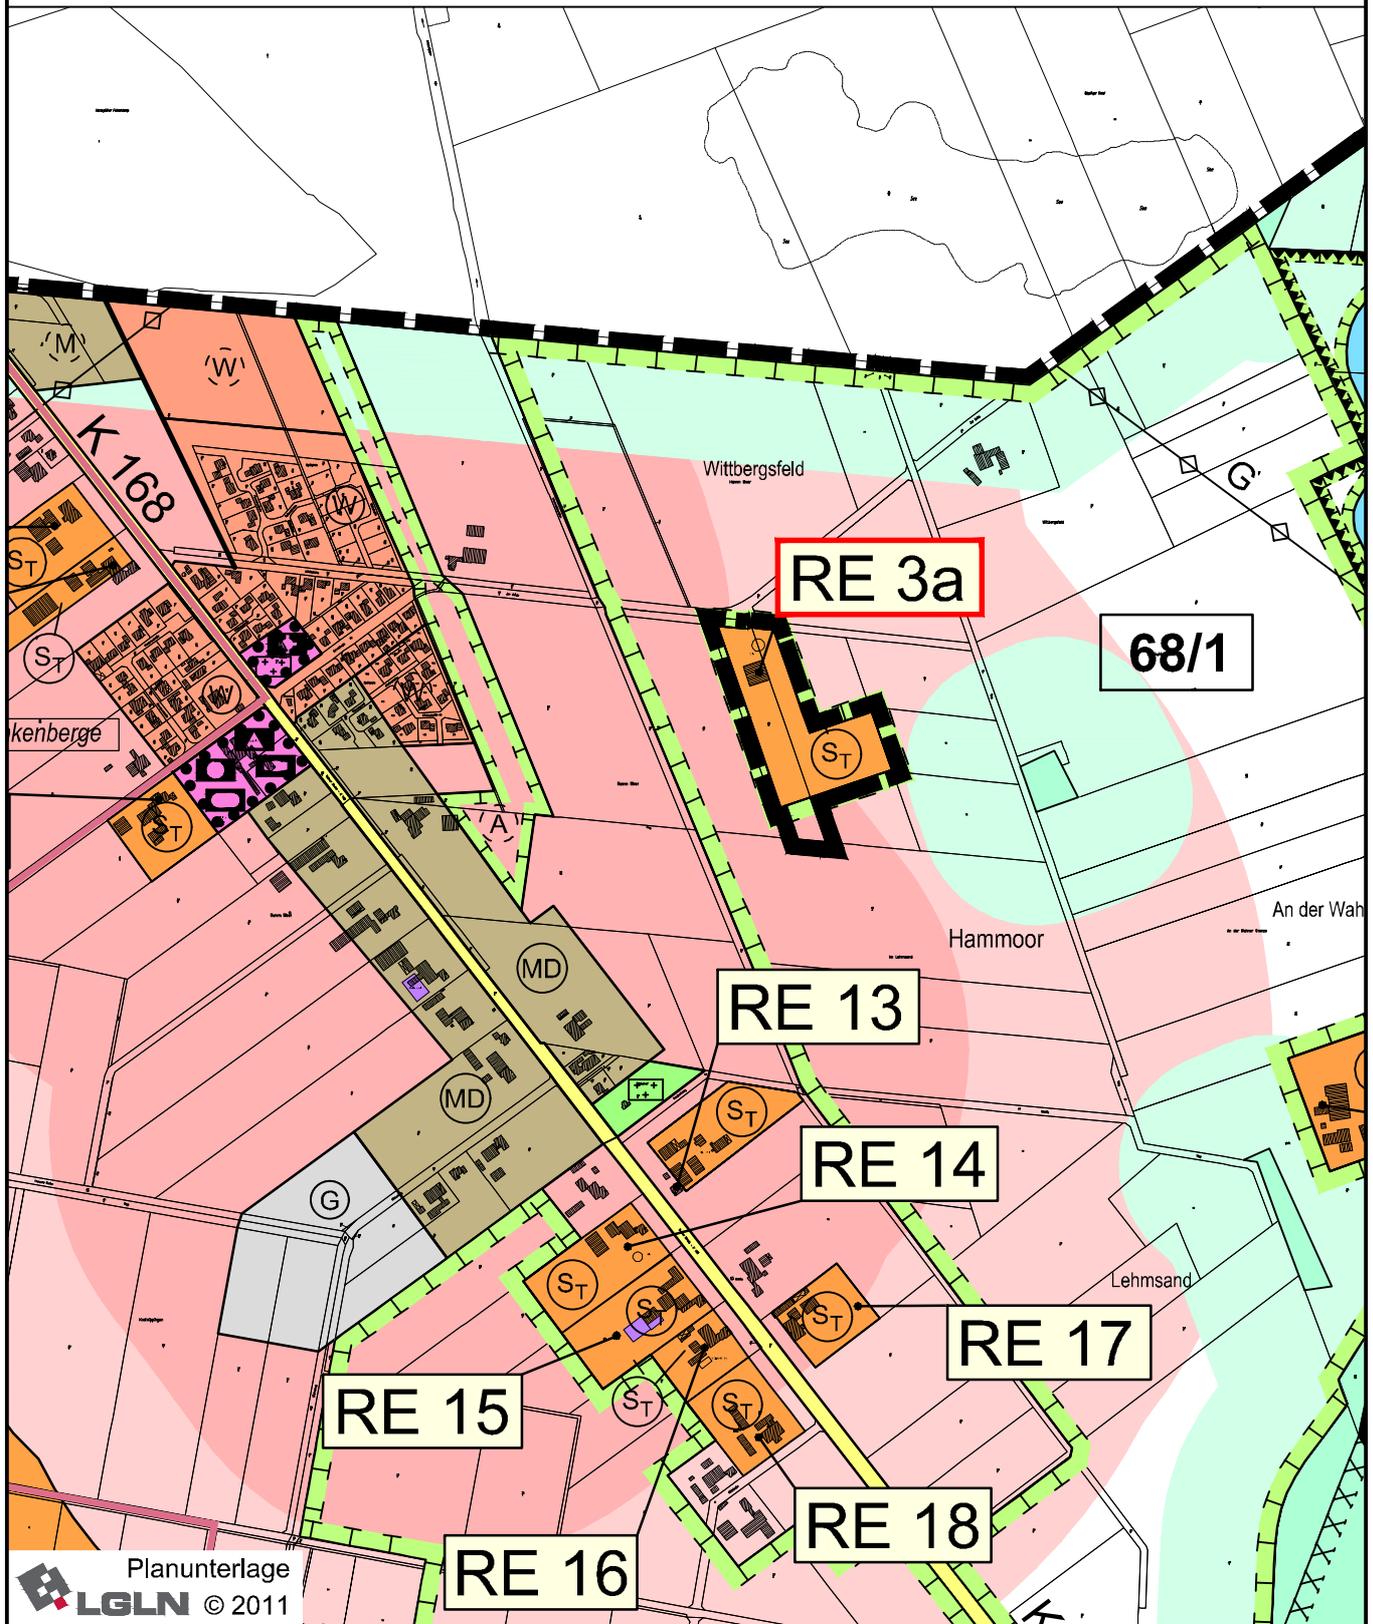

Planunterlage
LGLN © 2011

Gemeinde Renkenberge
Flächennutzungsplan 25.3 Änderung
"Sonderbauflächen zur Regelung von
Tierhaltungsanlagen"

Entwurfsbearbeitung:

IPW INGENIEURPLANUNG GmbH & Co.KG
Marie-Curie-Str.4a • 49134 Wallenhorst
Tel.05407/880-0 • Fax05407/880-88

Wallenhorst, 2018-11-23

Restriktionsflächen (aktualisiert)

Maßstab 1 : 10.000

Anlage


Plan-Nummer: H:\LATHE-SG\216392\PLAENE\Renkenberge\bp_Restr-Renkenberge_01.dwg(Lubi + Restriktionen)

SU 85

Beiblatt Nummer

SU 99a

Beiblatt Nummer zum Standort der 25.3 FNP-Änderung

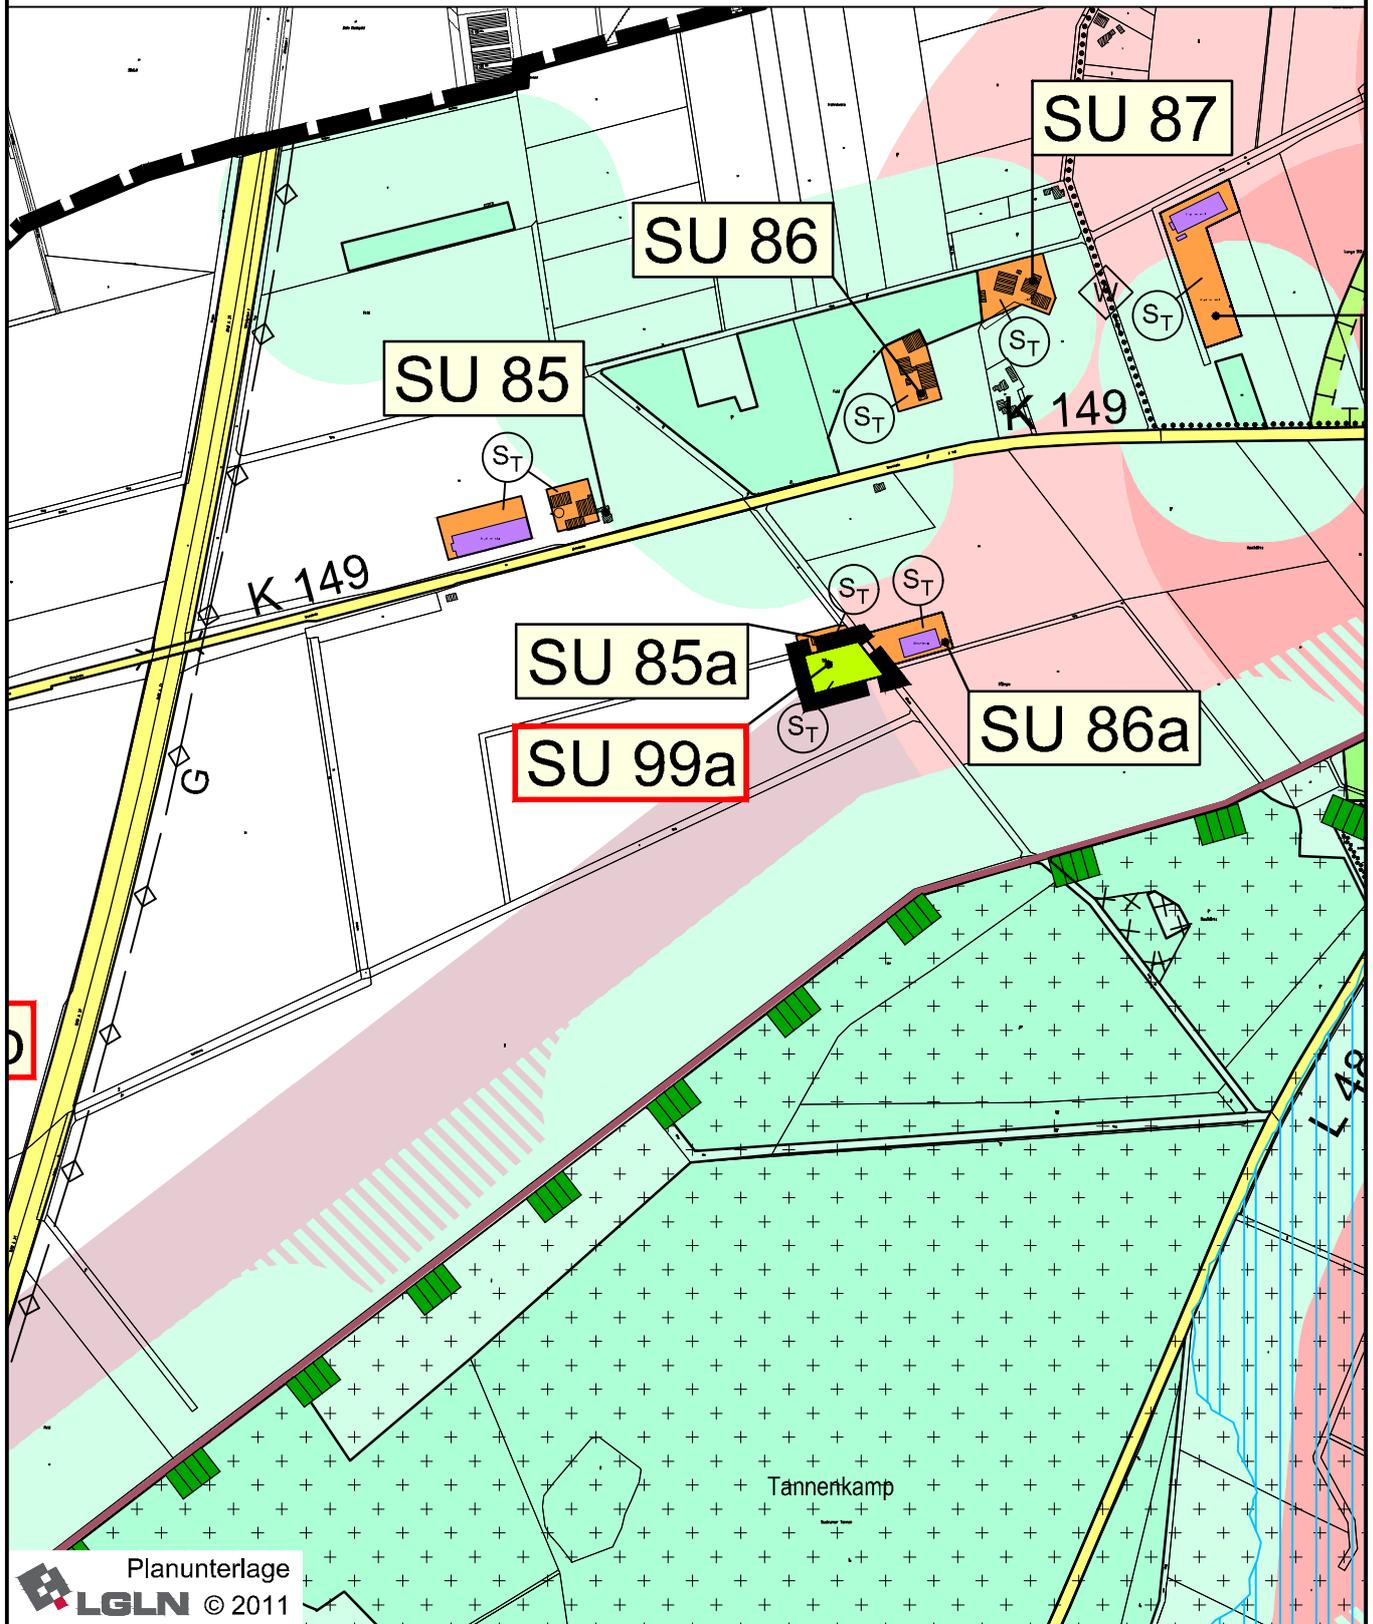

Planunterlage
LGLN © 2011


<p align="center">Gemeinde Sustrum Flächennutzungsplan 25.3 Änderung "Sonderbauflächen zur Regelung von Tierhaltungsanlagen"</p>		<p>Entwurfsbearbeitung: IPW INGENIEURPLANUNG GmbH & Co.KG Marie-Curie-Str.4a • 49134 Wallenhorst Tel.05407/880-0 • Fax05407/880-88</p> <p>Wallenhorst, 2018-12-17</p>
<p>Restriktionsflächen (aktualisiert)</p>	<p>Maßstab 1 : 10.000</p>	<p>Anlage</p>
<p>Plan-Nummer: H:\LATHE-SG\216392\PLAENE\Sustrum\bp_Restr-Sustrum_01.dwg(Lubi + Restriktionen)</p>		

SU 48

Beiblatt Nummer

SU 99b

Beiblatt Nummer zum Standort der 25.3 FNP-Änderung

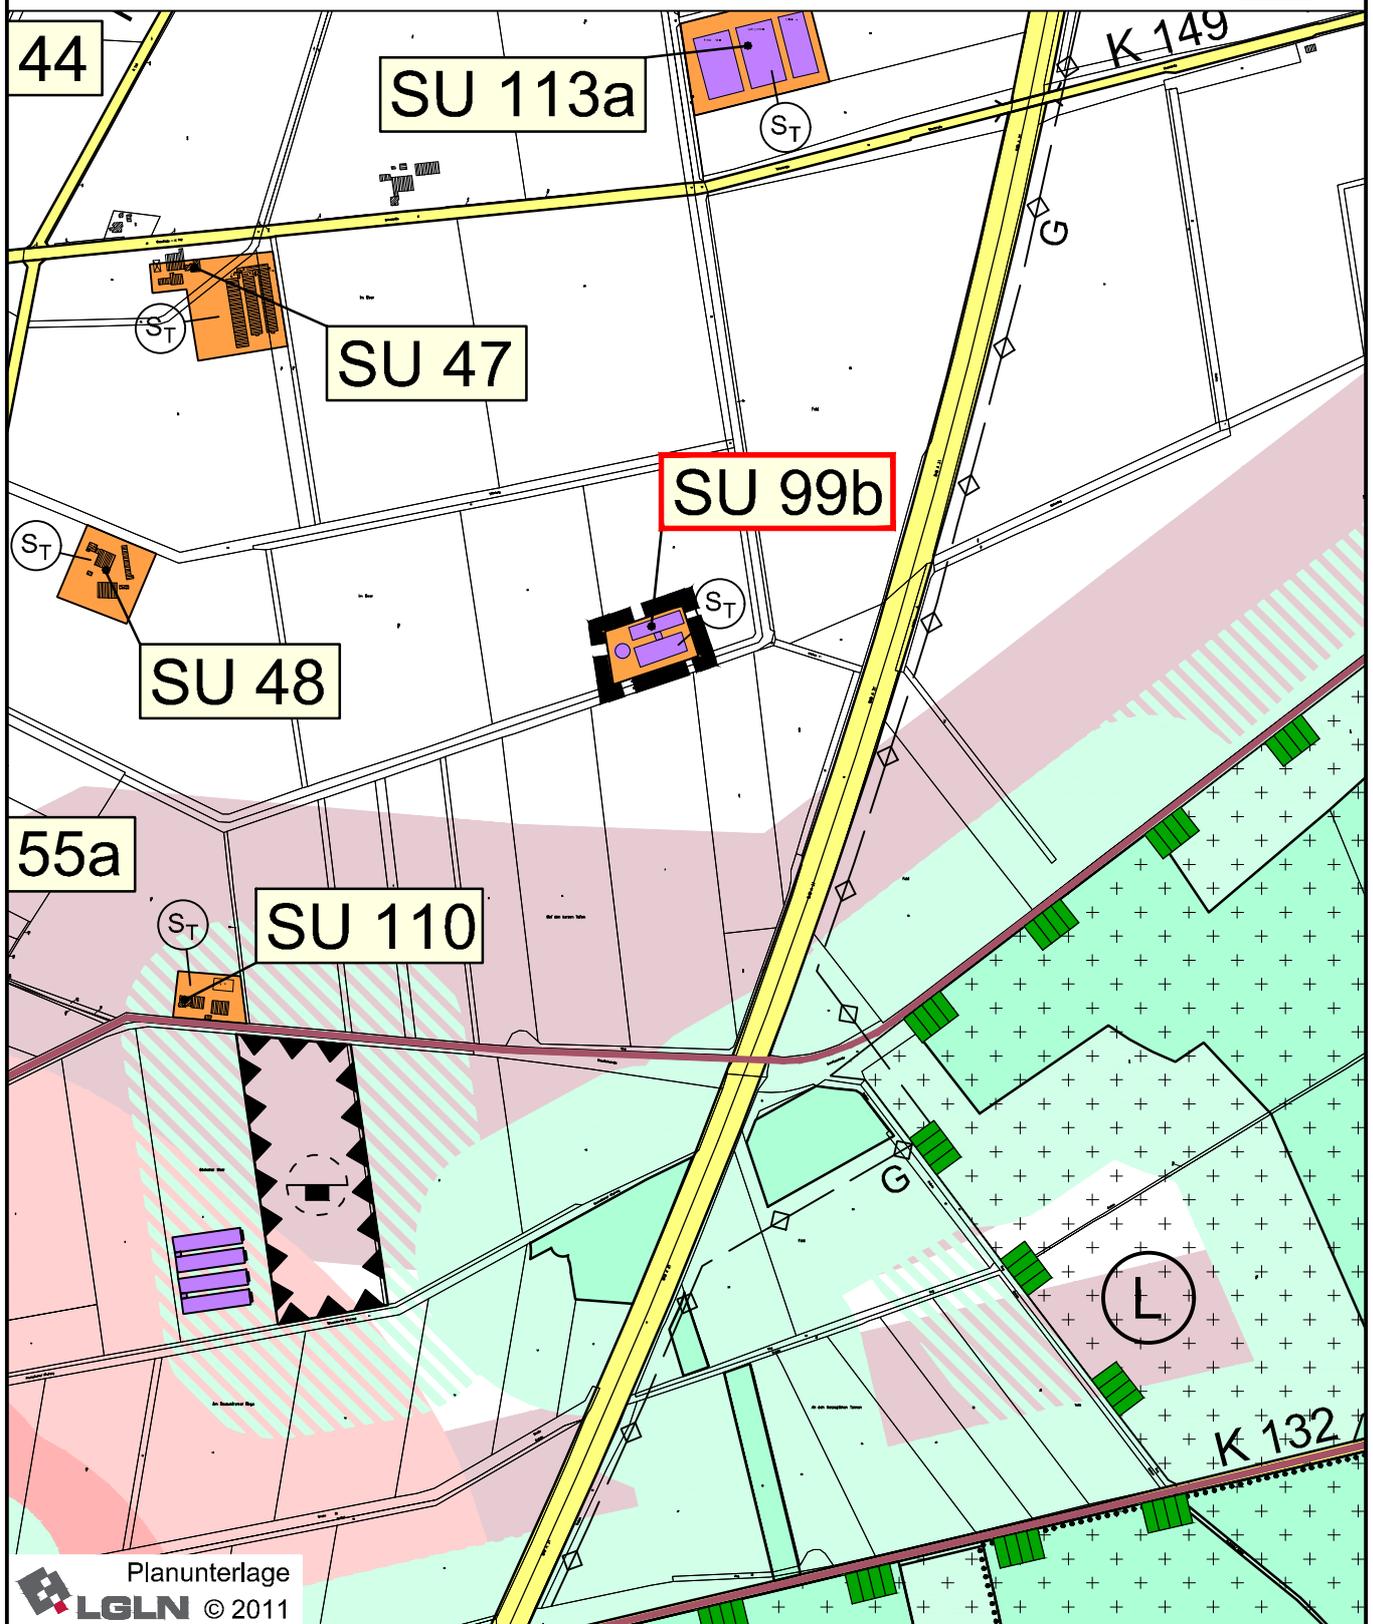

Planunterlage
LGLN © 2011

Gemeinde Sustrum
 Flächennutzungsplan 25.3 Änderung
 "Sonderbauflächen zur Regelung von
 Tierhaltungsanlagen"

Entwurfsbearbeitung:
IPW INGENIEURPLANUNG GmbH & Co.KG
 Marie-Curie-Str.4a • 49134 Wallenhorst
 Tel.05407/880-0 • Fax05407/880-88
 Wallenhorst, 2018-12-17

Restriktionsflächen (aktualisiert)

Maßstab 1 : 10.000

Anlage

Plan-Nummer: H:\LATHE-SG\216392\PLAENE\Sustrum\bp_Restr-Sustrum_01.dwg(Lubi + Restriktionen)