


Straßenquerschnitt an Stat. 1+400.000

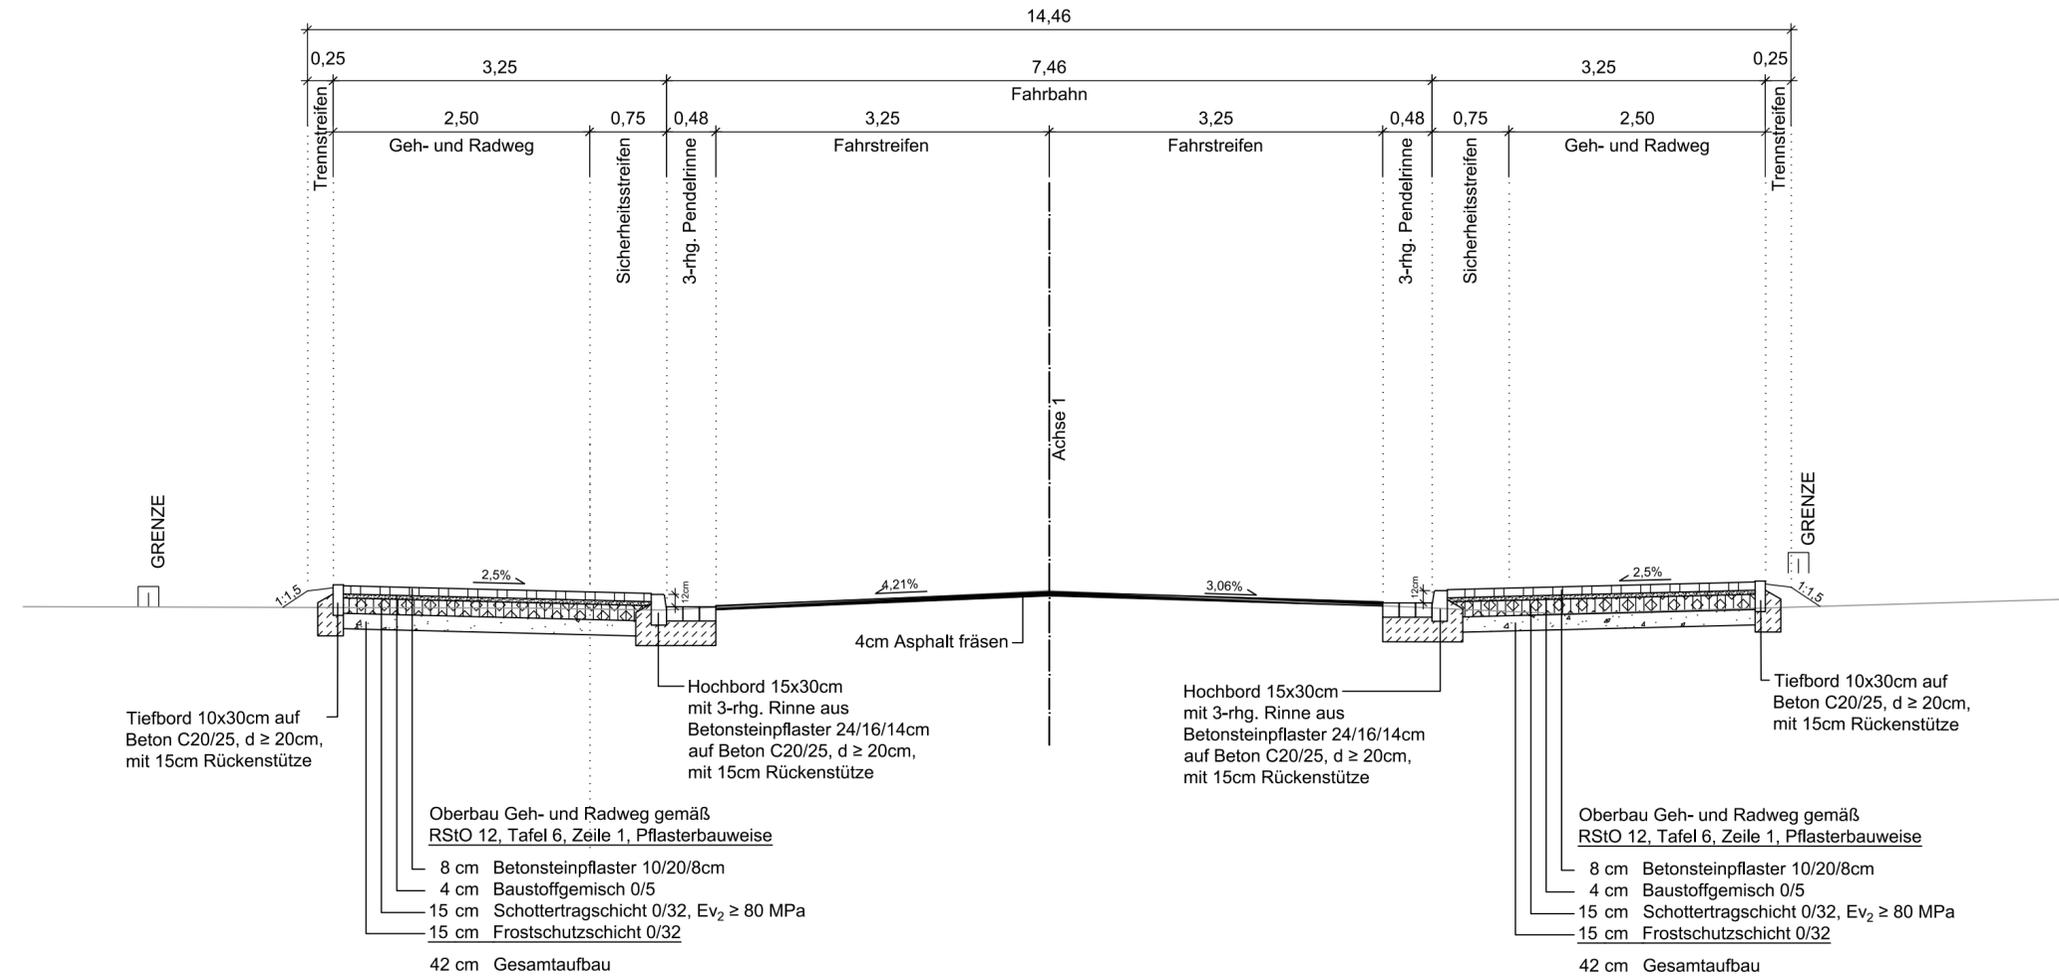

**VORABZUG**  
 Bearbeitungsstand vom: 2020-02-21

Ev<sub>2</sub> auf Planum ≥ 45 MPa

| 5.  |                  |       |         |
|-----|------------------|-------|---------|
| 4.  |                  |       |         |
| 3.  |                  |       |         |
| 2.  |                  |       |         |
| 1.  |                  |       |         |
| Nr. | Art der Änderung | Datum | Zeichen |

|                       |  |             |             |
|-----------------------|--|-------------|-------------|
| Entwurfsbearbeitung:  | IPW INGENIEURPLANUNG GmbH & Co.KG<br>Marie-Curie-Str.4a • 49134 Wallenhorst<br>Tel.05407/880-0 • Fax05407/880-88 | Datum       | Zeichen     |
|                       |  | bearbeitet  | 2020-02 Moe |
|                       |  | gezeichnet  | 2020-02 Lc  |
|                       |  | geprüft     |             |
| Wallenhorst, 2020-02- | i. V.  | freigegeben |             |

Pfad: H:\SUSTRUM\218537\PLAENE\STVORPLANUNG\st\_sq02.dwg(SQ) - (Ex-1-0)

## GEMEINDE SUSTRUM

**OT Sustrum: B-Plan Nr. 22**  
**"An der Schule III"**  
 Vorplanung

|                    |              |                                   |
|--------------------|--------------|-----------------------------------|
| Straßenquerschnitt | Maßstab 1:50 | Unterlage : 14<br>Blatt Nr. : 1/1 |
|--------------------|--------------|-----------------------------------|

|              |            |
|--------------|------------|
| Aufgestellt: | Genehmigt: |
|--------------|------------|