
Straßenquerschnitt an Stat. 1+400.000

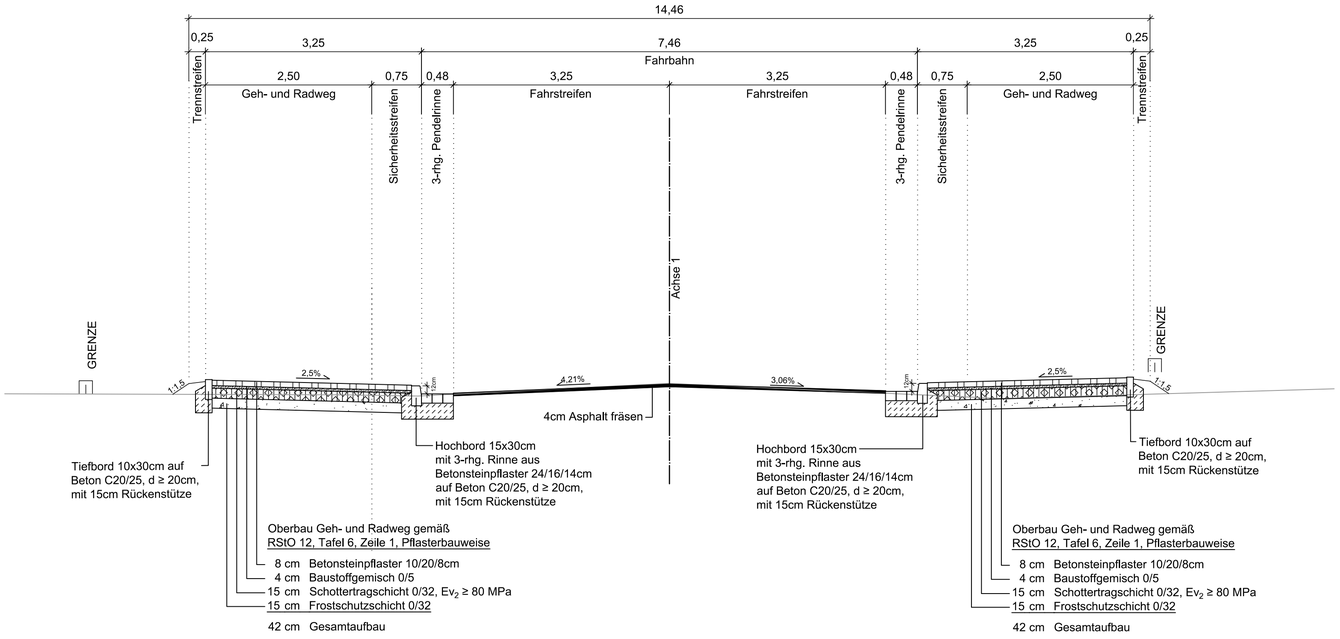

VORABZUG

Bearbeitungsstand vom: 2020-02-21

Ev_2 auf Planum ≥ 45 MPa

Nr.	Art der Änderung	Datum	Zeichen
5.			
4.			
3.			
2.			
1.			

Entwurfsbearbeitung:

IPW INGENIEURPLANUNG GmbH & Co.KG
Marie-Curie-Str.4a • 49134 Wallenhorst
Tel.05407/880-0 • Fax05407/880-88

	Datum	Zeichen
bearbeitet	2020-02	Moe
gezeichnet	2020-02	Lc
geprüft		
freigegeben		

Wallenhorst, 2020-02- i. V.

Pfad: H:\SUSTRUM\218537\PLAENE\ST\VORPLANUNG\st_sq02.dwg(SQ) - (Ex-1-0)

GEMEINDE SUSTRUM

OT Sustrum: B-Plan Nr. 22
"An der Schule III"
Vorplanung

Straßenquerschnitt	Maßstab 1:50	Unterlage :	14
		Blatt Nr. :	1/1

Aufgestellt:	Genehmigt:

Plotdatum: 2020-02-21 Speicherdatum: 2020-02-21