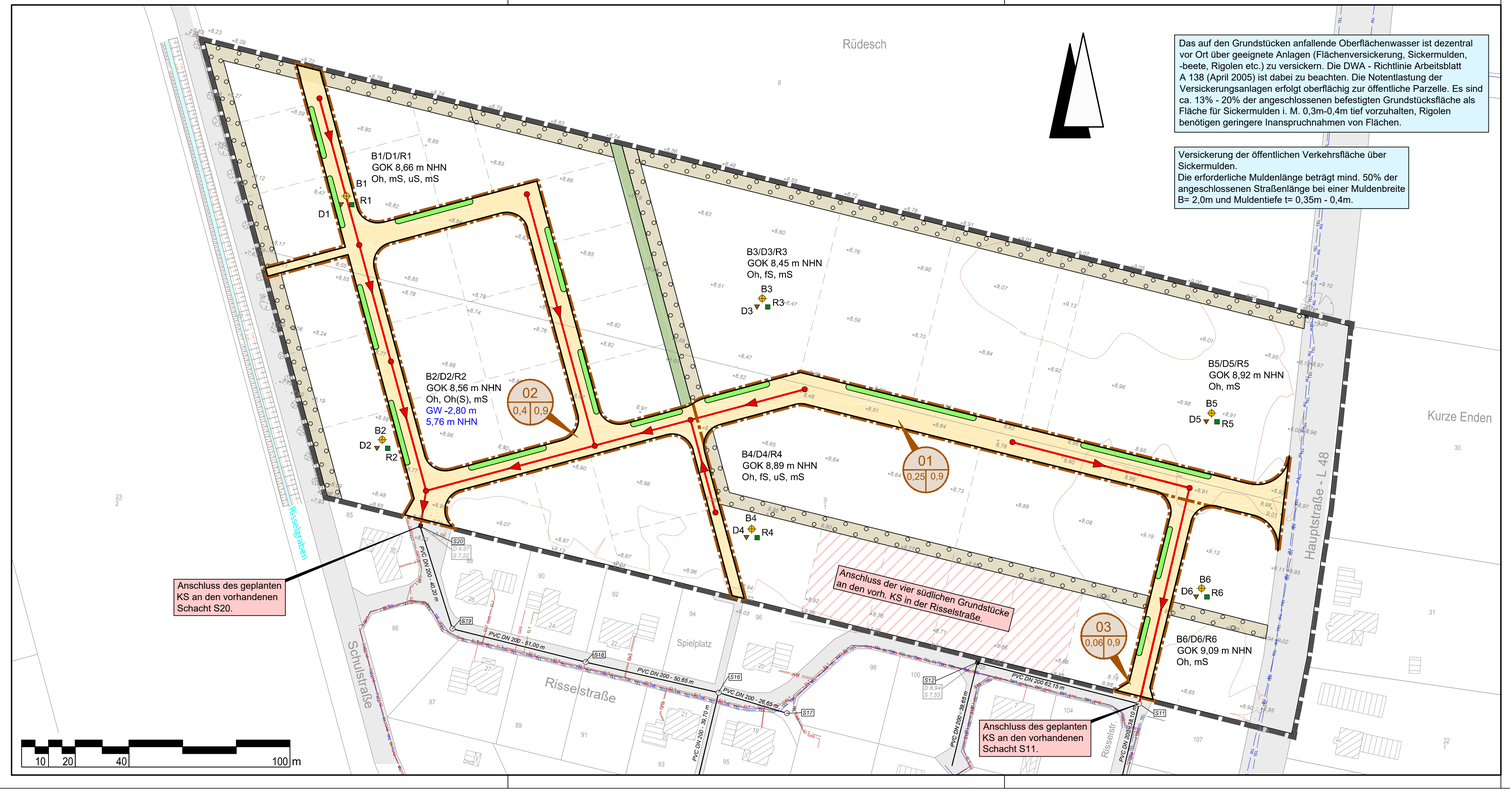


Legende

- Bebauungsplangrenze
- geplanter Schmutzwasserkanal
- vorhandene Schmutzkanal
- S11 / D 8,94 / S 7,53 — vorhandene Schächte SG Lathen (PDF, 2019-07-18)
- vorhandene Schächte aus Vermessung (IPW, 2019-07-08)
- geplante Sickermulde
- Umgrenzung von Flächen zum Anpflanzen von Bäumen, Sträuchern und sonstigen Bepflanzungen
- öffentliche Grünfläche
- B2 / GOK 8,56 m NHN / Oh, Oh(S), mS / GW-2,80 / 5,76 m NHN — Schichtenprofile (IPW, 2019-07-08) mit Bodenarten und Grundwasserstand
- D2 / R2 — Doppelringinfiltrationsmessung Rammkernsondierung (IPW, 2019-07-08)
- Einzugsgebietsgrenze
- 01 / 0,25 / 0,9 — Einzugsgebietsnummer, Abflussbeiwert (ψ), Einzugsgebietsfläche (ha)
- TEL — vorhandene Telefonleitung (Telekom, PDF, 2019-07-15)
- ELT — vorhandene Stromleitung (EWEnetz, PDF, 2019-08-13)
- GAS — vorhandene Gasleitung (EWEnetz, PDF, 2019-08-13)
- TW — vorhandene Trinkwasserleitung (WVB-Hümmeling, DWG, 2019-07-18)

Quelle:

Kataster	Auszug aus den Geobasisdaten der Niedersächsischen Vermessungs- und Katasterverwaltung © 2019 LGLN
Kanalkataster	
Vermessung	IPW Ingenieurplanung Stand: 2019-07-08
Bebauungsplan	IPW Ingenieurplanung Stand: 2019-08-09

Lagebezug: ETRS89 UTM 32N

Nr.	Art der Änderung	Datum	Zeichen
5.			
4.			
3.			
2.			
1.			

Entwurfsbearbeitung:

IPW INGENIEURPLANUNG GmbH & Co.KG
Marie-Curie-Str.4a • 49134 Wallenhorst
Tel.05407/880-0 • Fax05407/880-88

	Datum	Zeichen
bearbeitet	2020-03	Pe
gezeichnet	2020-03	Ds/Hi/Rs
geprüft	2020-03	St
freigegeben	2020-03	St

Wallenhorst, 2020-03-11

Pfad: H:\SUSTRUM\218537\PLAENE\WA\VORENTWURF\wa_bp02.dwg (bp02) - (E3-1-0)

GEMEINDE SUSTRUM

Bebauungsplan Nr. 22
"An der Schule III"

Oberflächenentwässerung und Schmutzwasserentsorgung
Wasserwirtschaftliche Vorplanung

Lageplan	Maßstab 1: 1.000	Unterlage : 3 Blatt Nr. : 1/1
Aufgestellt:	Genehmigt:	

Plotdatum: 2020-03-11

Speicherdatum: 2020-03-11