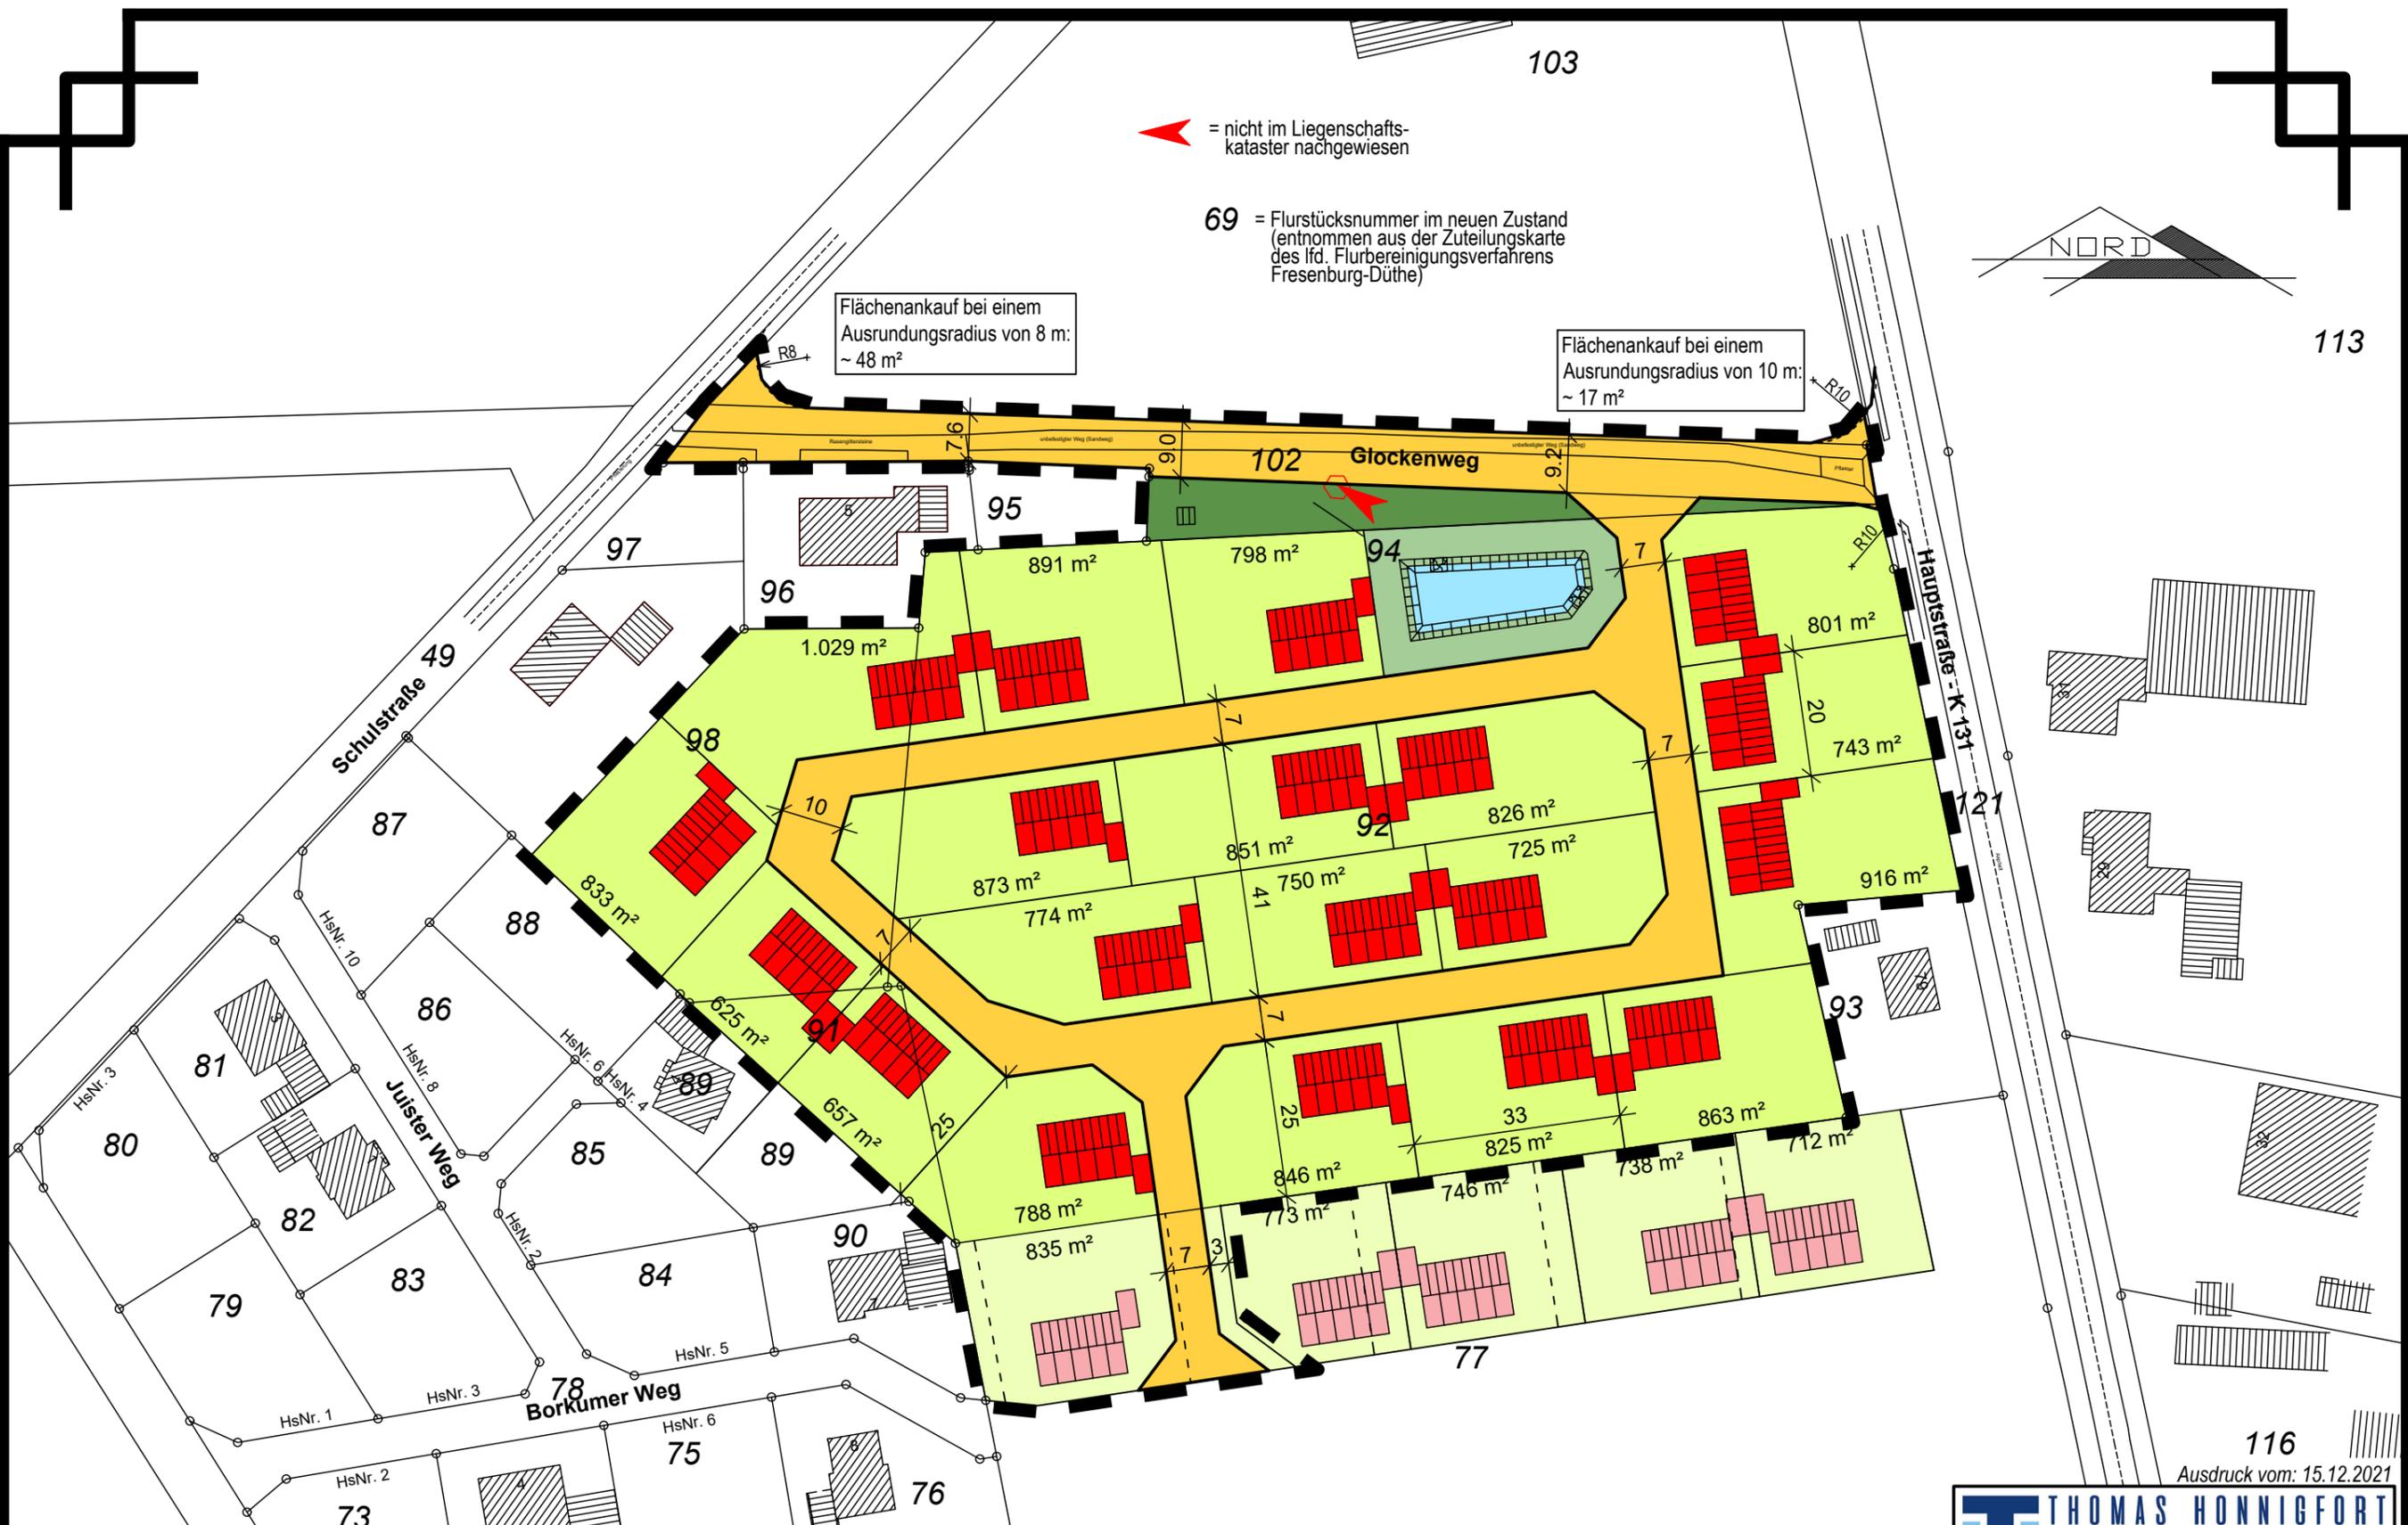


 = nicht im Liegenschaftskataster nachgewiesen

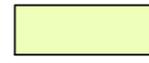
69 = Flurstücksnummer im neuen Zustand (entnommen aus der Zuteilungskarte des lfd. Flurbereinigungsverfahrens Fresenburg-Düthe)

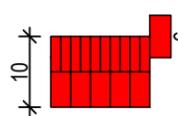
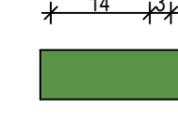
Flächenankauf bei einem Ausradius von 8 m: ~ 48 m²

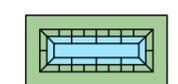
Flächenankauf bei einem Ausradius von 10 m: ~ 17 m²

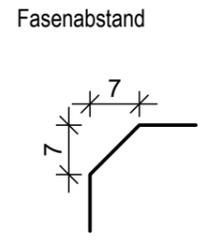


Planzeichenerklärung:

-  Planstraße
-  mögliche Grundstücksaufteilung
-  Grundstückszuschnitt verändert

-  mögliche Bebauung
-  Flächen für die Erhaltung von Bäumen, Sträuchern und sonstigen Bepflanzungen

-  Fläche für Regenrückhaltebecken
 -  Geltungsbereich
- Anzahl Grundstücke: 19 Stück
 Grundstücksgrößen: 625 m² - 1.029 m²
 Planstraße: 4.966 m²



bgrenzung

THOMAS HONNIGFORT
 Bauleitplanung • Erschließungsplanung • Landschaftsplanung
 Freiraumplanung • Projektmanagement
 49733 Haren / Ems • Nordring 21 • Tel.: 05932 - 50 35 15 • Fax.: 05932 - 50 35 16

Proj. Nr.: 40 16 06
 Proj.: B - Plan Nr. 34 "Fresenburg-Düthe II"

Bebauungsvorschlag
 (Kartengrundlage: ÖbVI Dipl. Ing. Bernd Haarmann, Zuteilungskarte lfd. Flurbereinigungsverfahrens Fresenburg-Düthe Verf.-Nr. 2233, Auftragsnummer.: 201399, Stand vom: 28.10.2020)

M.: 1 : 1.000 14.12.2021

116
 Ausdruck vom: 15.12.2021