
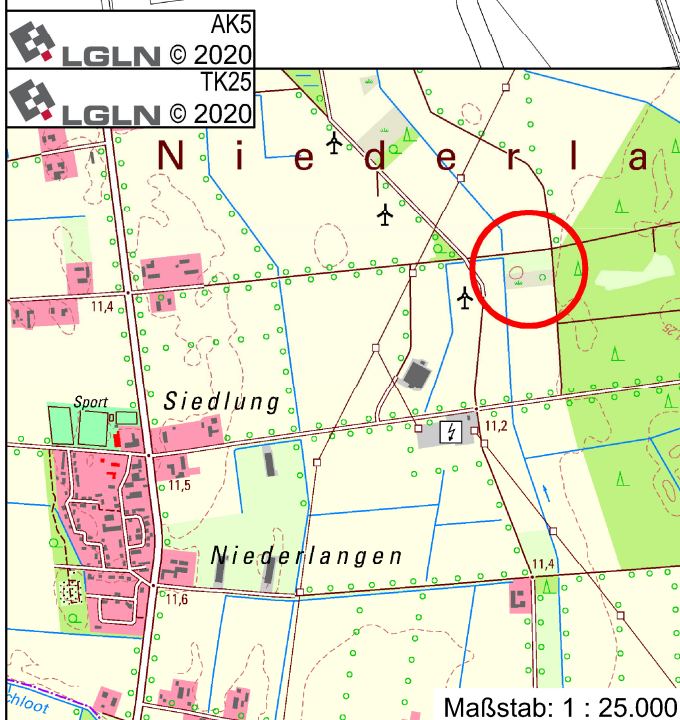


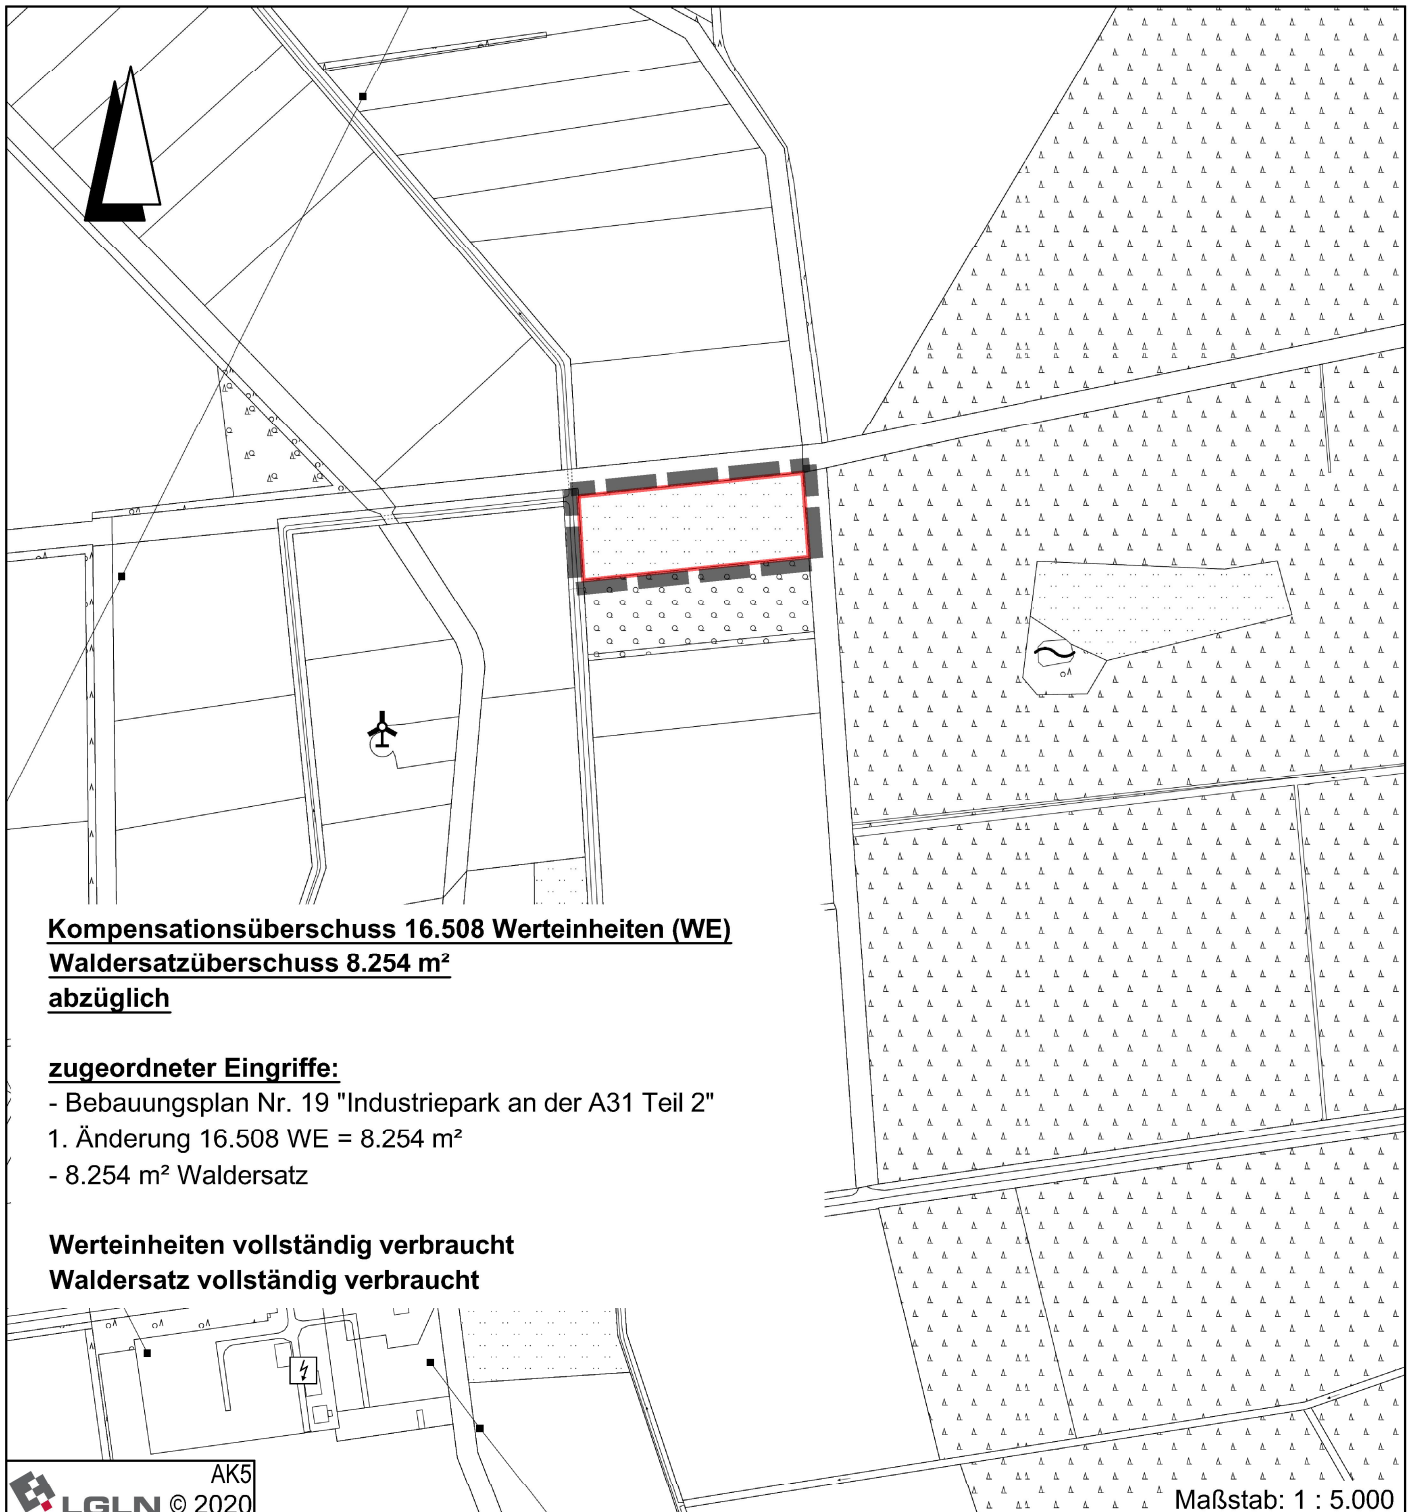

Lagebezug: ETRS89 UTM32N	
Gemeinde Niederlangen 	
Bebauungsplan Nr. 19 "Industriepark an der A31 Teil 2" 1. Änderung vereinfachtes Verfahren nach § 13a Baugesetzbuch (BauGB)	
	
Kompensationsfläche Gemeinde Niederlangen, Gemarkung Niederlangen, Flur 27, Flurstück 7/21, amtliche Fläche 8.254 m ²	
Datum: 26.01.2023	Anlage