

AK5
LGLN © 2014

Maßstab 1 : 10.000



Maßstab 1 : 50.000

Lagebezug: ETRS89 UTM 32N

Entwurfsbearbeitung: IPW INGENIEURPLANUNG GmbH & Co.KG Marie-Curie-Str.4a • 49134 Wallenhorst Tel.05407/880-0 • Fax05407/880-88	Datum	Zeichen
	bearbeitet	2023-05 Sz
	gezeichnet	2023-05 Hd
	geprüft	
Wallenhorst, 2023-05-16	freigegeben	

Plan-Nummer: H:\NIEDERL216116\PLAENE\BP\bp_bplan-34_01_Ersatzflächen.dwg(Fläche-1)





GEMEINDE NIEDERLANGEN
BEBAUUNGSPLAN NR. 34
"Industriepark an der A 31, Teil VIII"

Gemarkung Fresenburg, Flur 36, Flurstück 49/1 tlw.

Ersatzfläche 1

Anlage 1 von 7

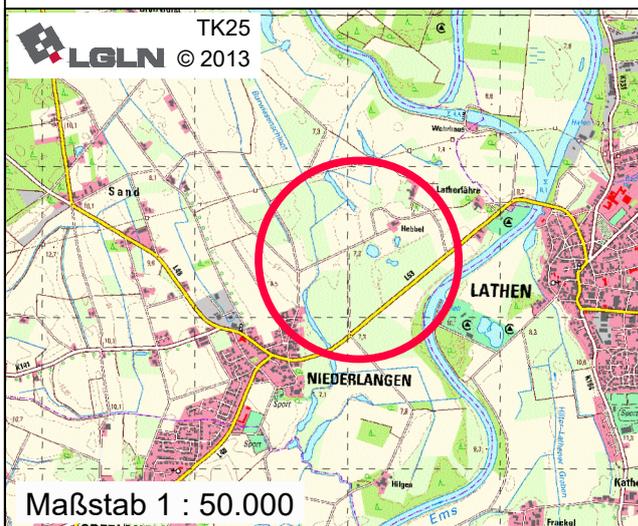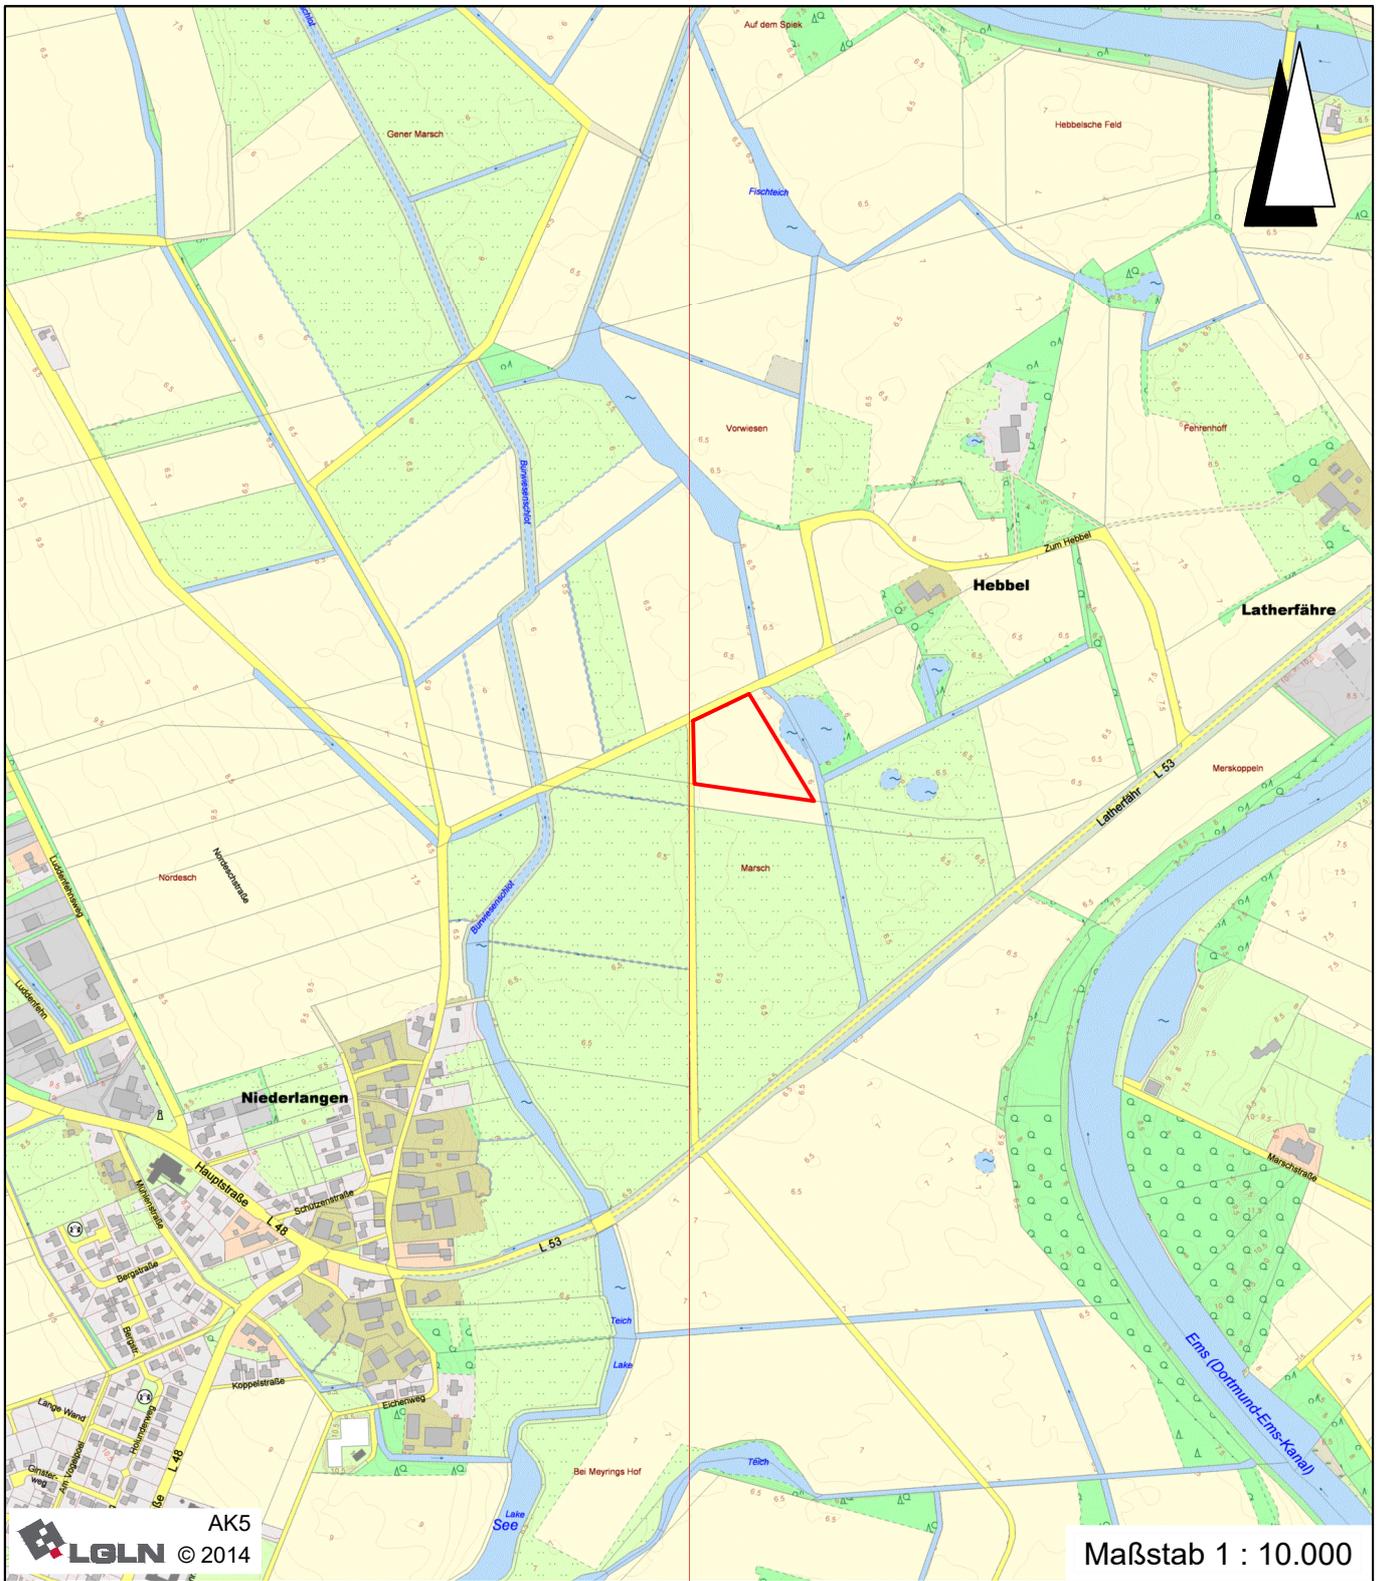

Lagebezug: ETRS89 UTM 32N


Entwurfsbearbeitung: IPW INGENIEURPLANUNG GmbH & Co.KG Marie-Curie-Str.4a • 49134 Wallenhorst Tel.05407/880-0 • Fax05407/880-88	Datum	Zeichen	
	bearbeitet	2023-05	Sz
	gezeichnet	2023-05	Hd
	geprüft		
Wallenhorst, 2023-05-16	freigegeben		

Plan-Nummer: H:\NIEDERL216116\PLAENE\BP\bp_bplan-34_01_Ersatzflächen.dwg(Fläche-2)

 **GEMEINDE NIEDERLANGEN**
BEBAUUNGSPLAN NR. 34
"Industriepark an der A 31, Teil VIII"


Gemarkung Niederlangen, Flur 44, Flurstück 63/4

Ersatzfläche 2 Anlage 2 von 7

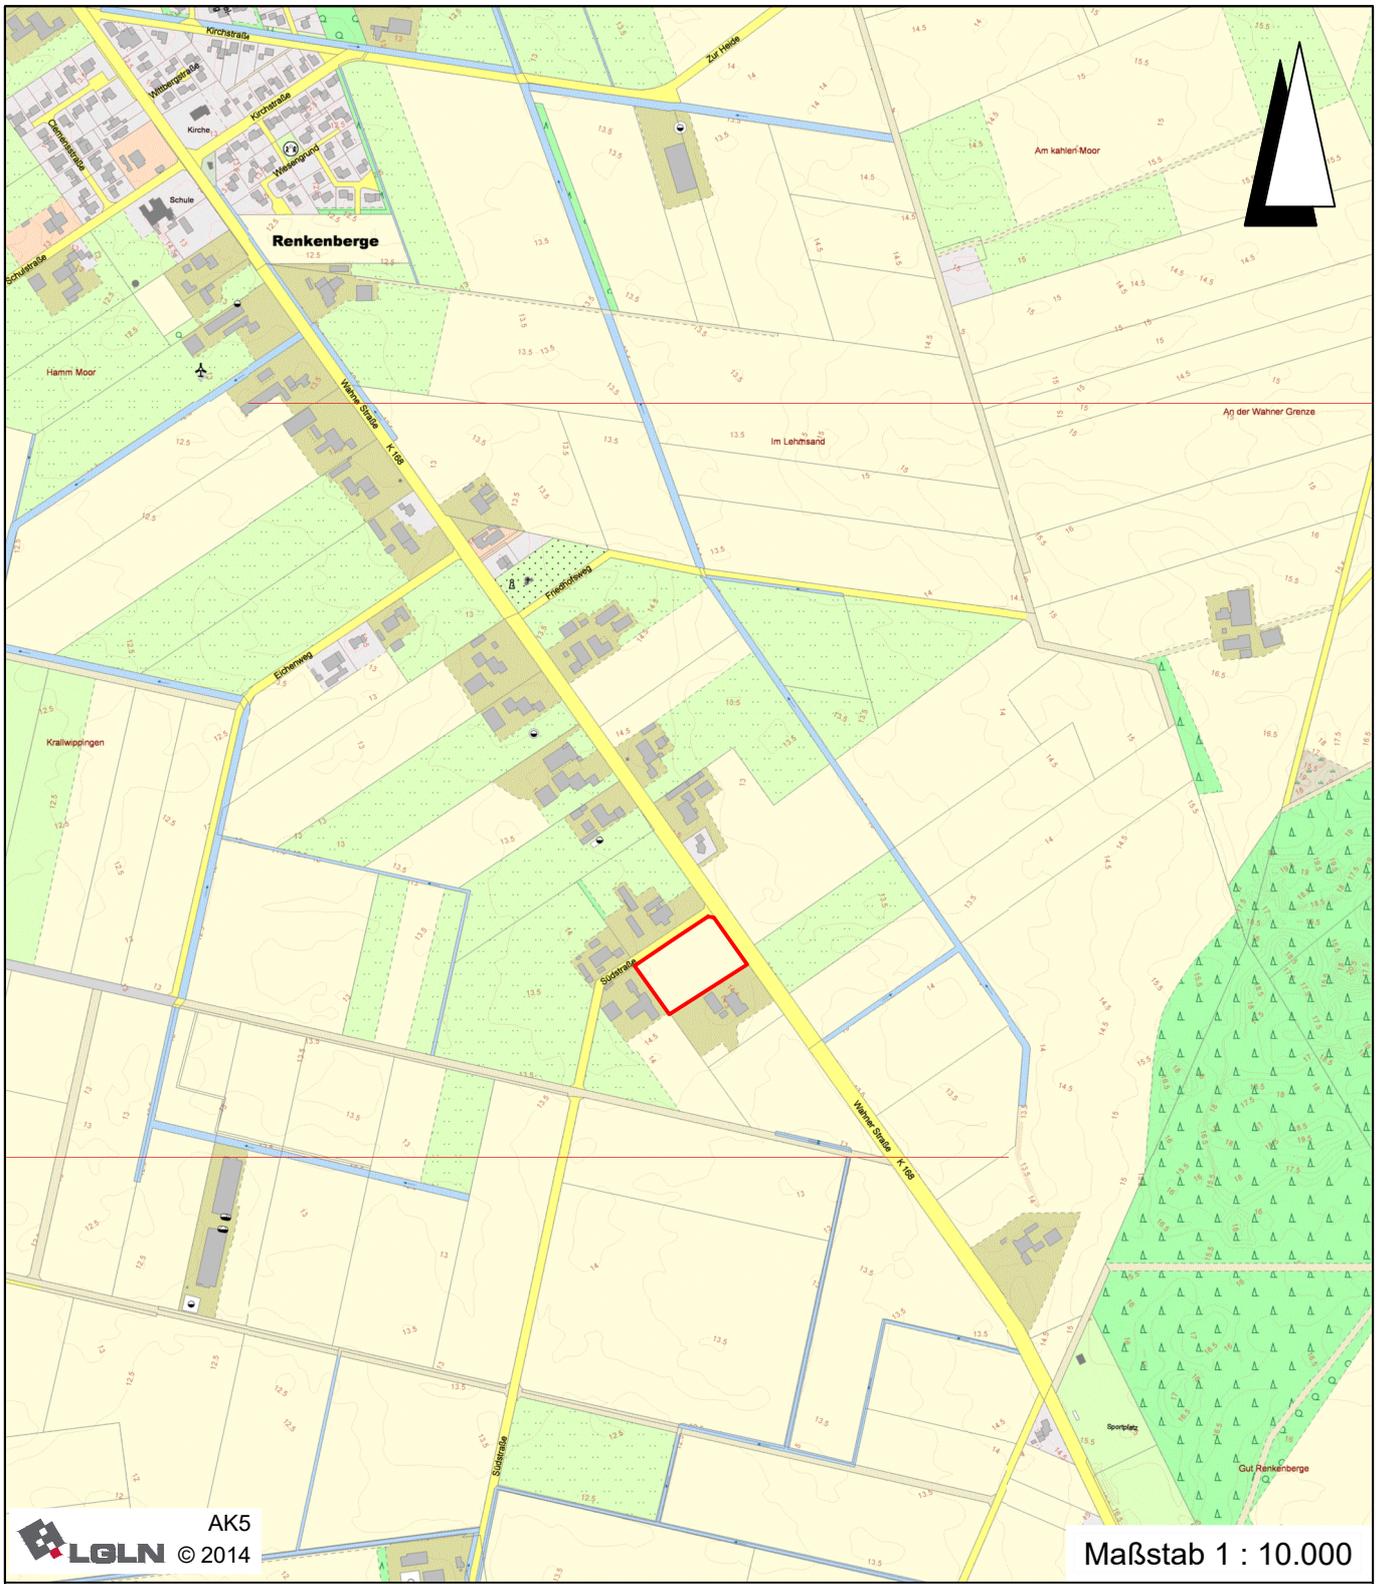

AK5
LGLN © 2014

Maßstab 1 : 10.000

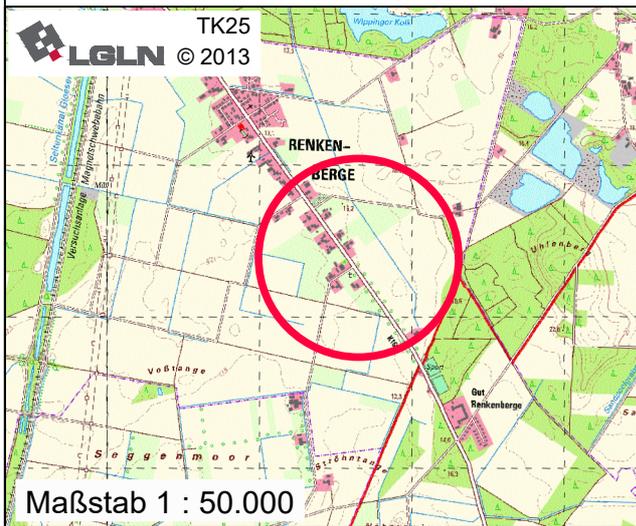

TK25
LGLN © 2013

Maßstab 1 : 50.000

Lagebezug: ETRS89 UTM 32N

Entwurfsbearbeitung: IPW INGENIEURPLANUNG GmbH & Co.KG Marie-Curie-Str.4a • 49134 Wallenhorst Tel.05407/880-0 • Fax05407/880-88	Datum	Zeichen	
	bearbeitet	2023-10	Sz
	gezeichnet	2023-10	Hd
	geprüft		
Wallenhorst, 2023-10-24	freigegeben		

Plan-Nummer: H:\NIEDERL2\16116\PLAENE\Bp\bp_bplan-34_02_Ersatzflächen.dwg(Fläche-3)



GEMEINDE NIEDERLANGEN
BEBAUUNGSPLAN NR. 34
"Industriepark an der A 31, Teil VIII"

Gemarkung Renkenberge, Flur 5, Flurstück 28/4 tw.


Ersatzfläche 3

Anlage 3 von 7



AK5
LGLN © 2014

Maßstab 1 : 10.000

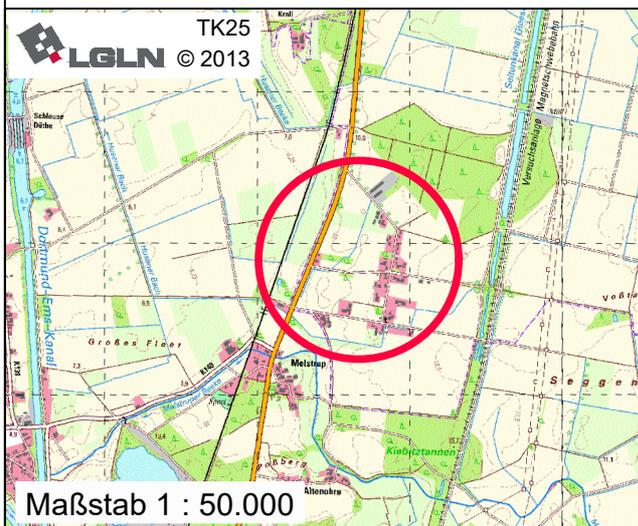

Maßstab 1 : 50.000

Lagebezug: ETRS89 UTM 32N

Entwurfsbearbeitung: IPW INGENIEURPLANUNG GmbH & Co.KG Marie-Curie-Str.4a • 49134 Wallenhorst Tel.05407/880-0 • Fax05407/880-88	Datum	Zeichen	
	bearbeitet	2023-05	Sz
	gezeichnet	2023-05	Hd
	geprüft		
Wallenhorst, 2023-05-16	freigegeben		

Plan-Nummer: H:\NIEDERL216116\PLAENE\BP\bp_bplan-34_01_Ersatzflächen.dwg(Fläche-4)




GEMEINDE NIEDERLANGEN
BEBAUUNGSPLAN NR. 34
"Industriepark an der A 31, Teil VIII"

Gemarkung Renkenberge, Flur 9, Flurstück 33/15, 33/18 und 35/2


Ersatzfläche 4

Anlage 4 von 7

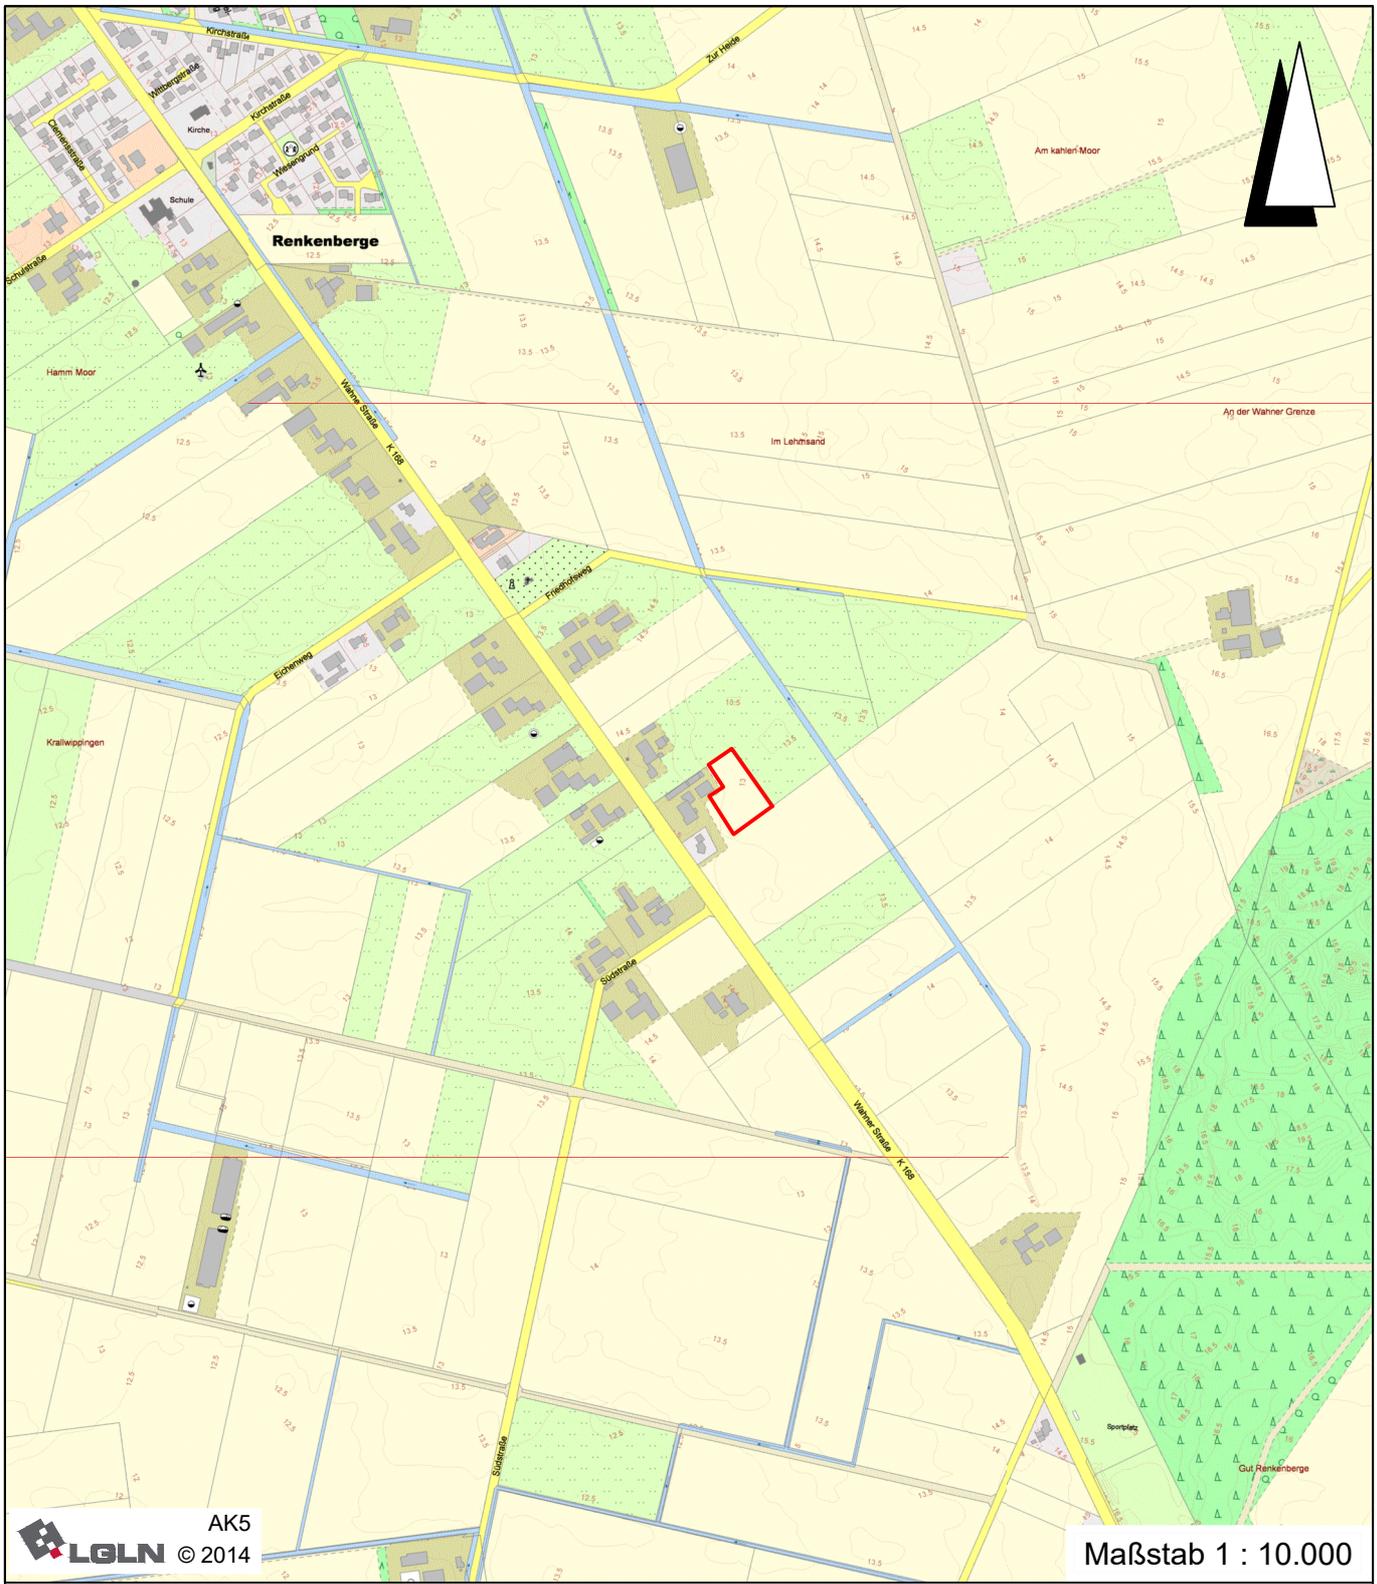

LGLN AK5 © 2014

Maßstab 1 : 10.000

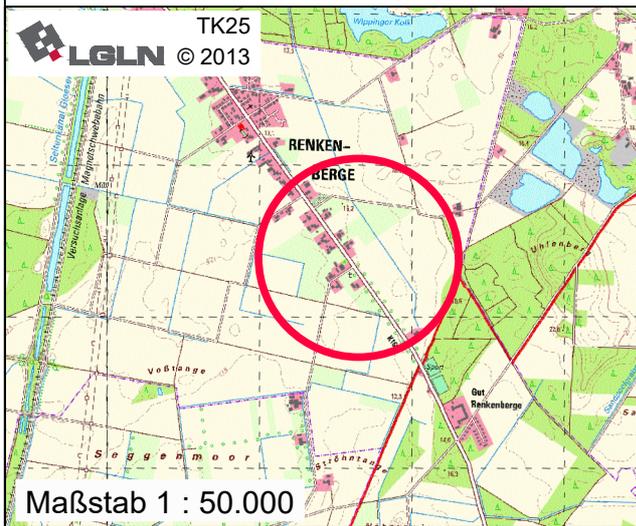

Maßstab 1 : 50.000

Lagebezug: ETRS89 UTM 32N

Entwurfsbearbeitung: IPW INGENIEURPLANUNG GmbH & Co.KG Marie-Curie-Str.4a • 49134 Wallenhorst Tel.05407/880-0 • Fax05407/880-88	Datum	Zeichen	
	bearbeitet	2023-10	Sz
	gezeichnet	2023-10	Hd
	geprüft		
Wallenhorst, 2023-10-24	freigegeben		

Plan-Nummer: H:\NIEDERL2\16116\PLAENE\BP\bp_bplan-34_02_Ersatzflächen.dwg(Fläche-5)




GEMEINDE NIEDERLANGEN
BEBAUUNGSPLAN NR. 34
"Industriepark an der A 31, Teil VIII"

Gemarkung Renkenberge, Flur 5, Flurstück 47/3


Ersatzfläche 5

Anlage 5 von 7

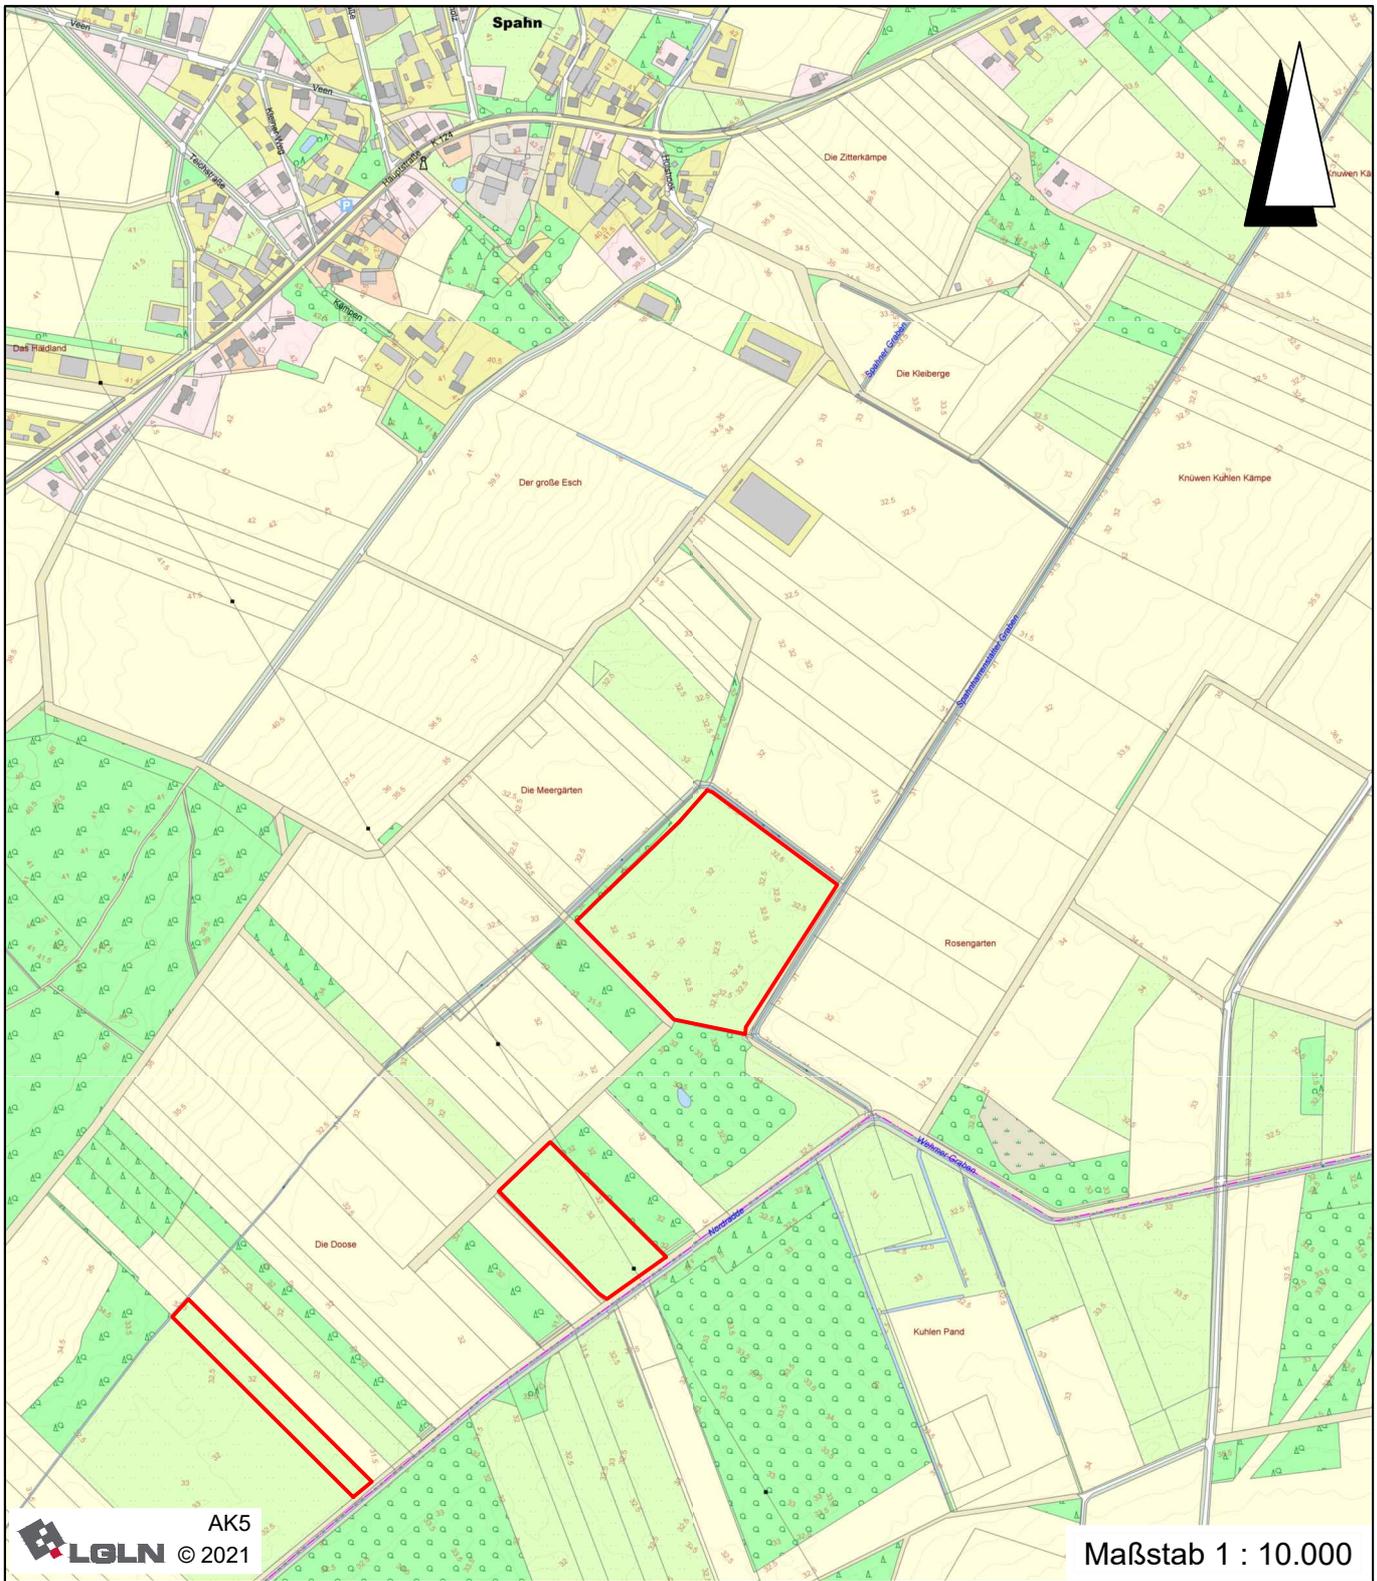

AK5
LGLN © 2021

Maßstab 1 : 10.000

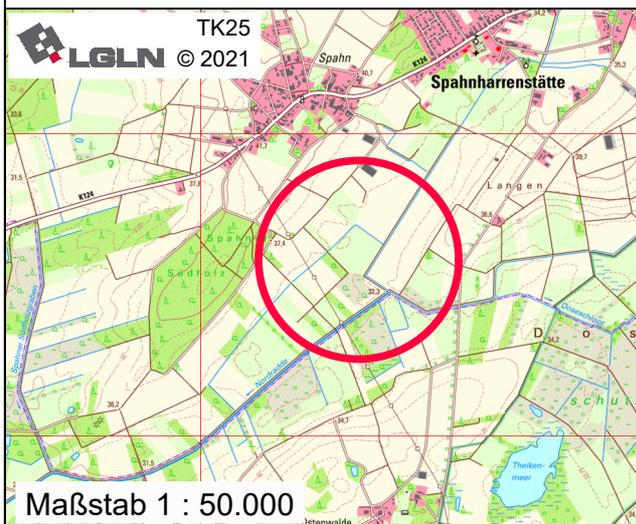

Maßstab 1 : 50.000

Lagebezug: ETRS89 UTM 32N

Entwurfsbearbeitung: IPW INGENIEURPLANUNG GmbH & Co.KG Marie-Curie-Str.4a • 49134 Wallenhorst Tel.05407/880-0 • Fax:05407/880-88	Datum	Zeichen	
	bearbeitet	2023-05	Sz
	gezeichnet	2023-05	Hd
	geprüft		
Wallenhorst, 2023-05-16	freigegeben		

Plan-Nummer: H:\NIEDERL216116\PLAENE\BP\bp_bplan-34_01_Ersatzflächen.dwg(Fläche-6)




GEMEINDE NIEDERLANGEN
BEBAUUNGSPLAN NR. 34
"Industriepark an der A 31, Teil VIII"

Gemarkung Spahn, Flur 9, Flurstück 171/3 tlw. sowie Flur 10, Flurstück 22/1 und 57/1

Ersatzfläche 6

Anlage 6 von 7

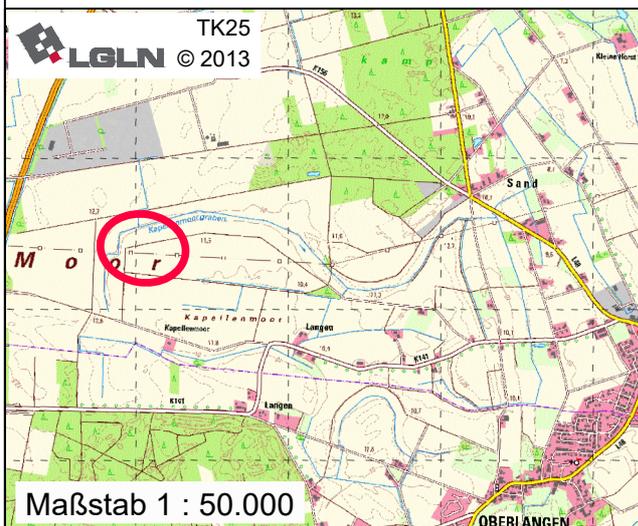

Lagebezug: ETRS89 UTM 32N

Entwurfsbearbeitung: IPW INGENIEURPLANUNG GmbH & Co.KG Marie-Curie-Str.4a • 49134 Wallenhorst Tel.05407/880-0 • Fax:05407/880-88	Datum	Zeichen	
	bearbeitet	2023-10	Sz
	gezeichnet	2023-10	Hd
	geprüft		
Wallenhorst, 2023-10-24	freigegeben		

Plan-Nummer: H:\NIEDERL216116\PLAENE\BP\bp_bplan-34_02_Ersatzflächen.dwg(Fläche-7)

 **GEMEINDE NIEDERLANGEN**
BEBAUUNGSPLAN NR. 34
"Industriepark an der A 31, Teil VIII"

Gemarkung Niederlangen, Flur 39, Flurstück 19

Ersatzfläche 7

Anlage 7 von 7