

Gemeinde Sustrum

Bebauungsplan Nr. 15


"Gewerbegebiet Sustrumer Moor Teil II"

- Übersichtskarte -



Quelle: Auszug aus den Geodaten des Landesamtes für
Geoinformation und Landesvermessung Niedersachsen © 2023

Anlage 1

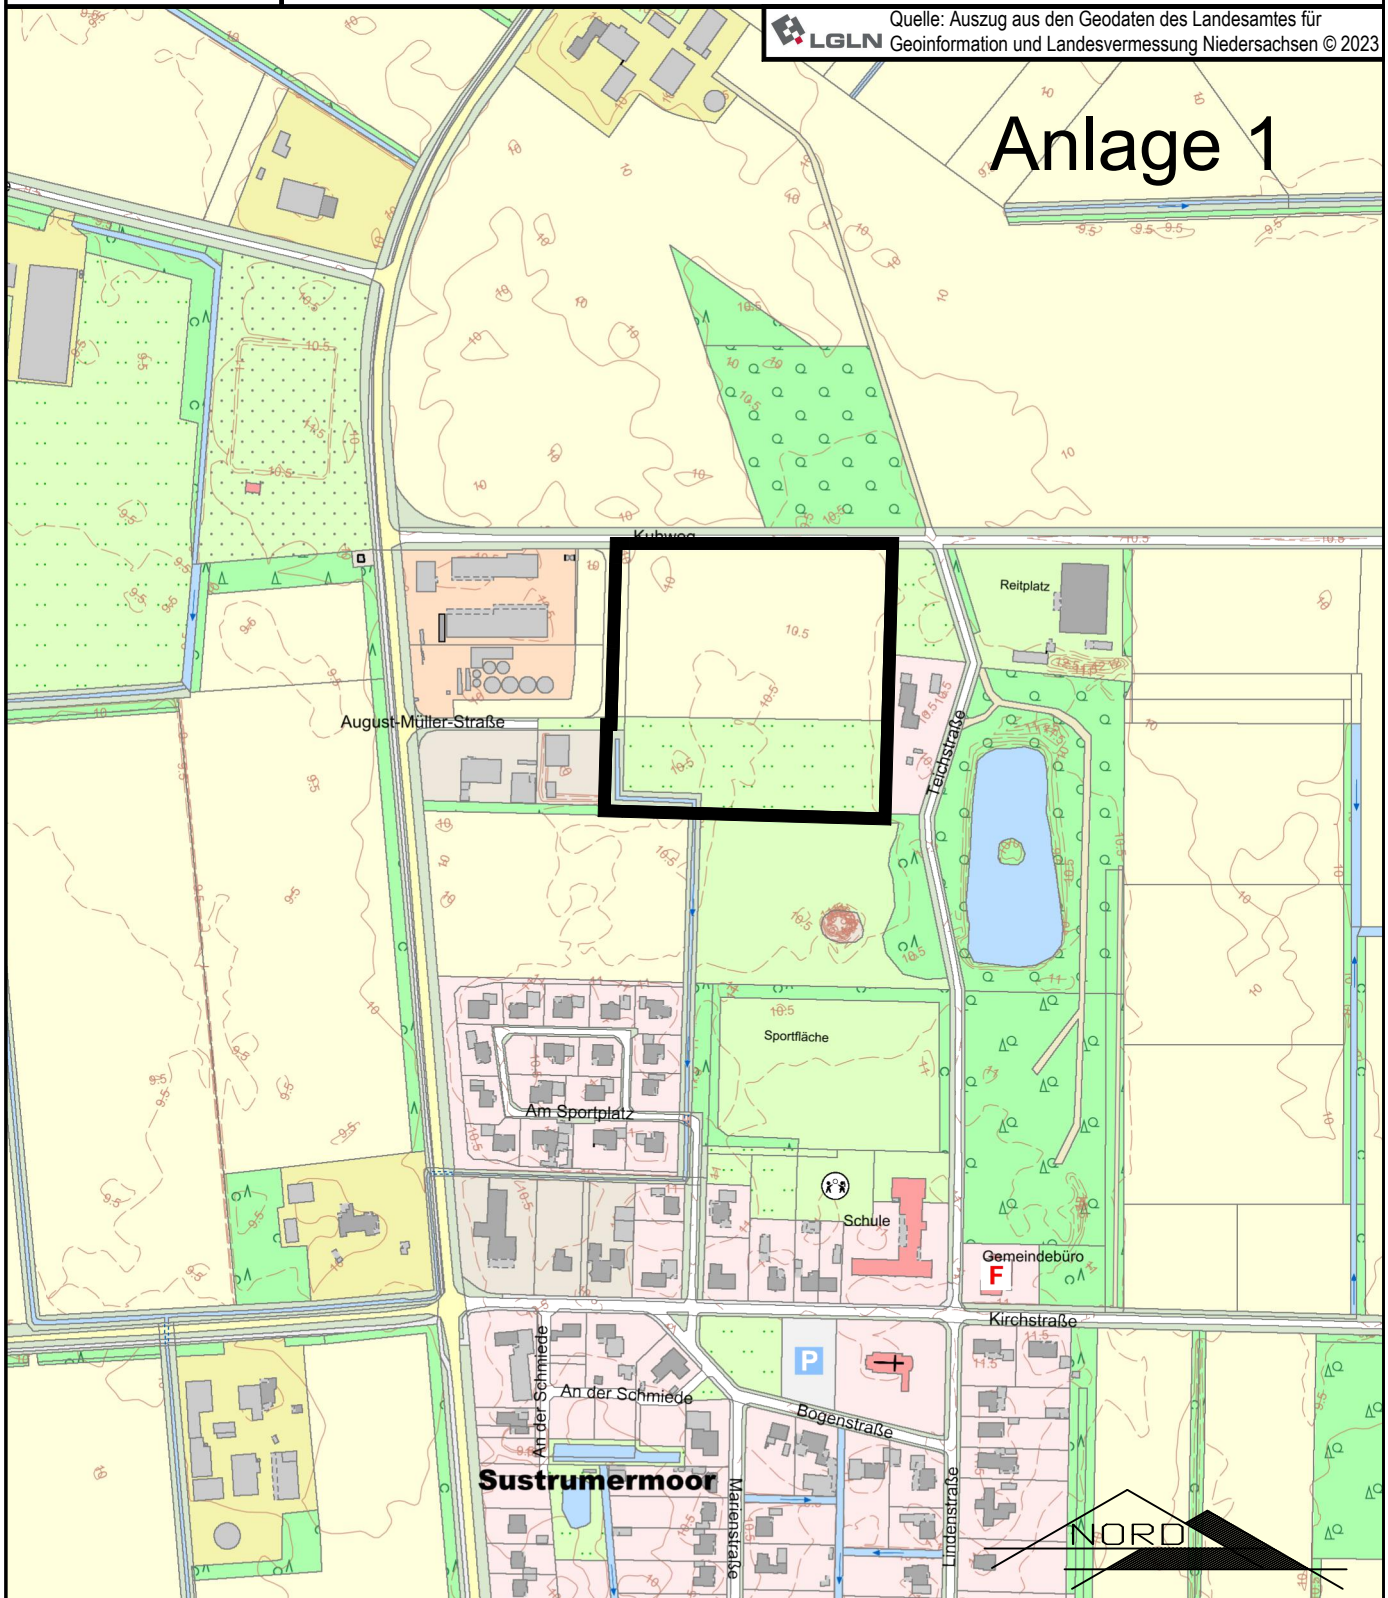

Grenze des räumlichen Geltungsbereichs

M. 1 : 5.000

Stand: 09.04.2024