


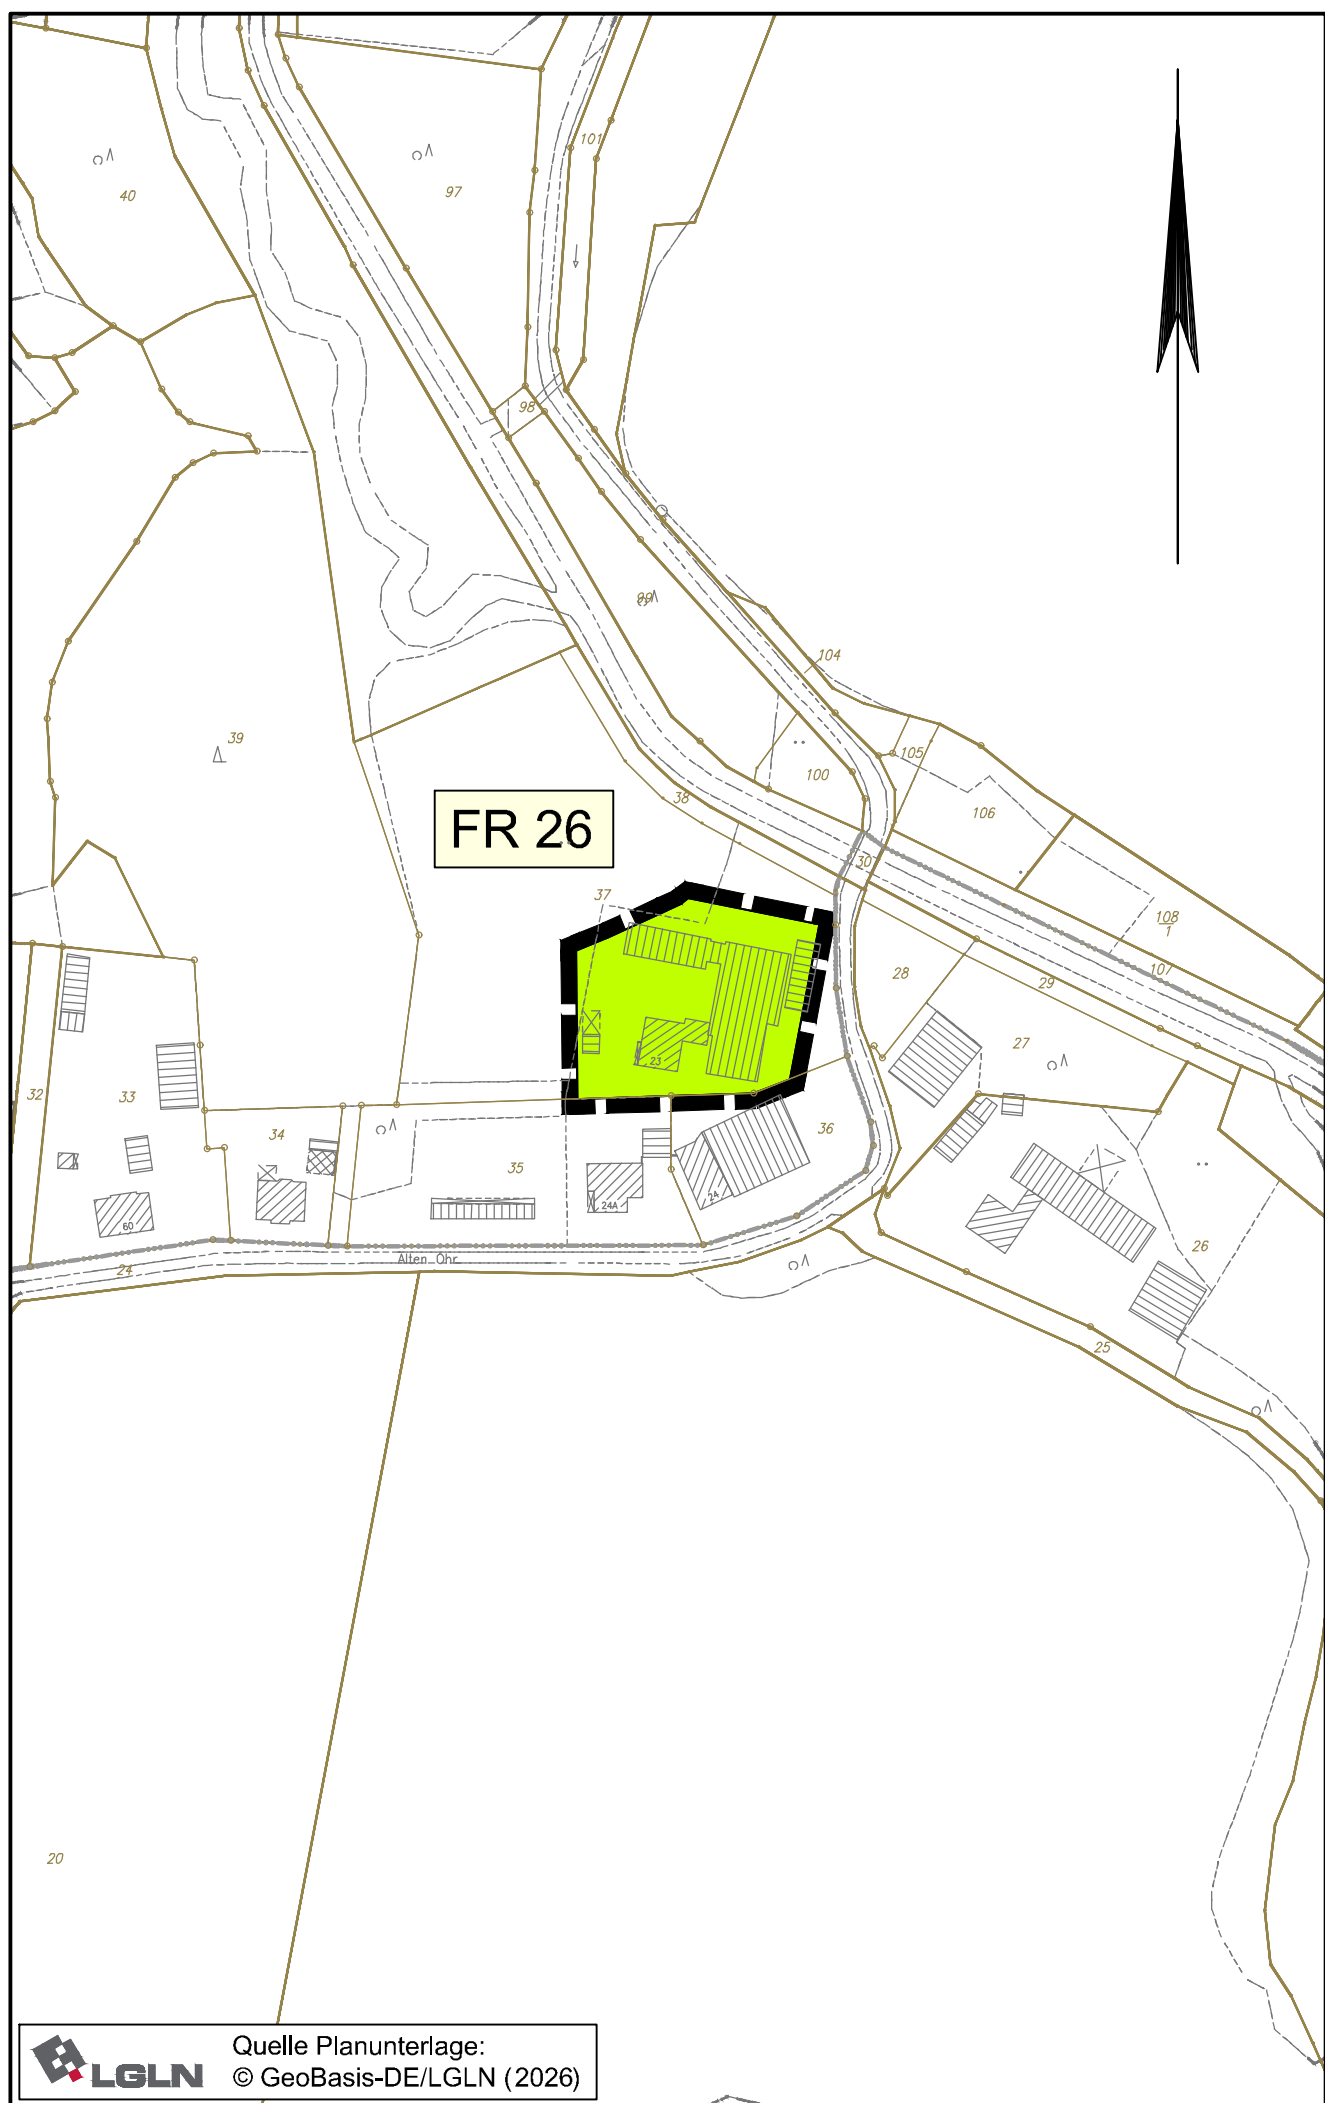

	Gemarkungsgrenze		Hauptgebäude mit Hausnummern
	Flurgrenze		öffentliche Gebäude
	Flurstücks- bzw. Eigentumsgrenze mit Grenzmal		Wirtschaftsgebäude, Garagen
	Flurstücksnummer		

Die 3. Änderung des Bebauungsplanes Nr. 26 ergänzt und ersetzt für die hier erfassten Änderungsbereiche die bisherigen Festsetzungen des Bebauungsplanes Nr. 26 inkl. seiner 1. und 2. Änderung. Alle weiteren Regelungen des Bebauungsplanes Nr. 26 inkl. seiner 1. und 2. Änderung gelten unverändert.

Die Entsorgung der im Plangebiet anfallenden Abfälle erfolgt entsprechend den abfallrechtlichen Bestimmungen sowie den jeweils gültigen Satzungen zur Abfallentsorgung des Landkreises Emsland. Träger der öffentlichen Abfallentsorgung ist der Landkreis Emsland.


Fresenburg, den
.....
Bürgermeister



Entwurfsbearbeitung:			Datum	Zeichen
----------------------	---	--	-------	---------

Wallenhorst, 24.02.2026	gezeichnet	02.2026	Ber
	geprüft		
	freigegeben		

Pfad: H:\LATHE-SG\223574\PLAENE\BP\bp_bplan-26-3aen_01.dwg(B-Plan)

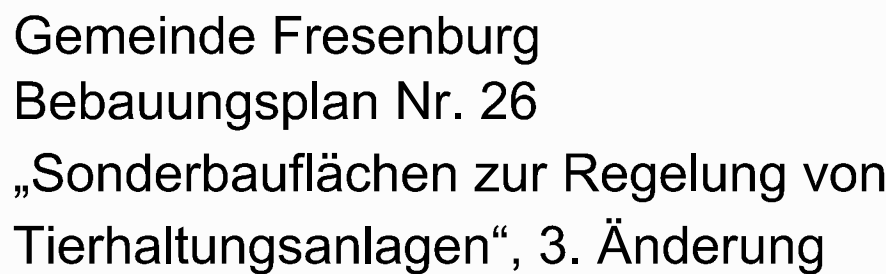

Vorentwurf

Maßstab 1:2.000