


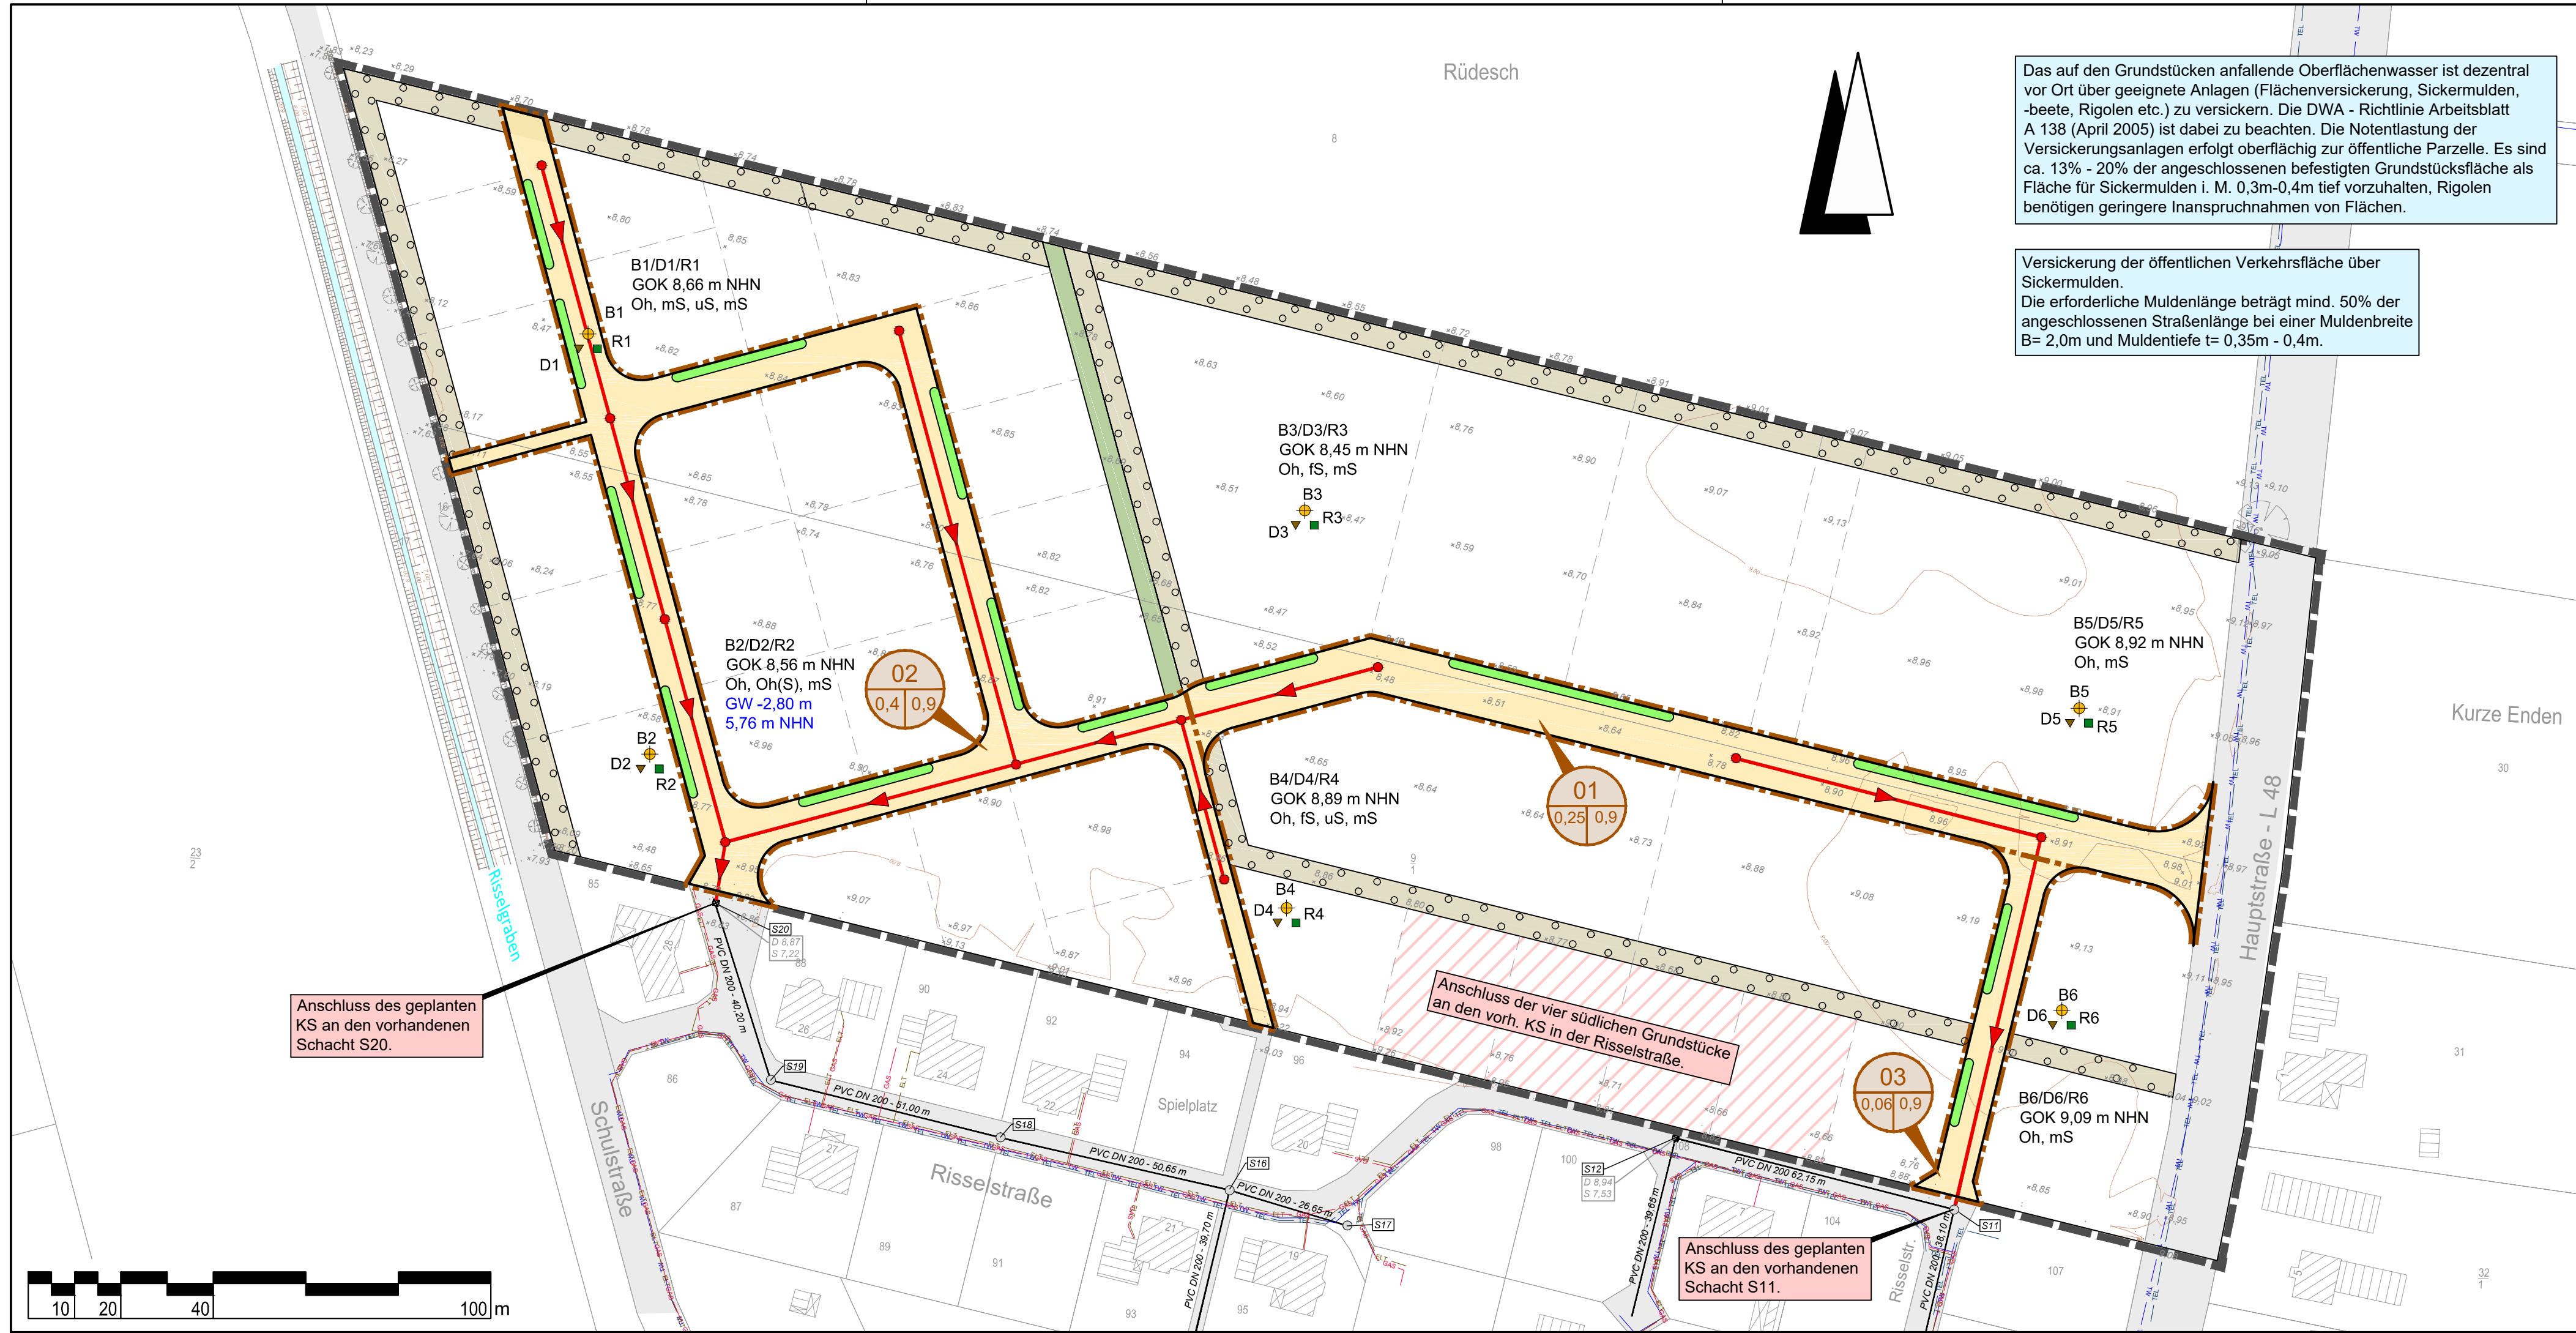

Legende

- Bebauungspiangrenze
- geplanter Schmutzwasserkanal
- vorhandene Schmutzkanal
- vorhandene Schächte SG Lathen (PDF, 2019-07-18)
- vorhandene Schächte aus Vermessung (IPW, 2019-07-08)
- geplante Sickermulde
- Umgrenzung von Flächen zum Anpflanzen von Bäumen, Sträuchern und sonstigen Bepflanzungen
- öffentliche Grünfläche
- Schichtenprofile (IPW, 2019-07-08) mit Bodenarten und Grundwasserstand
- Doppelringinfiltrationsmessung Rammkernsondierung (IPW, 2019-07-08)
- Einzugsgebietsgrenze
- Einzugsgebietsnummer
- Abflussbeiwert (ψ)
- Einzugsgebietsfläche (ha)
- vorhandene Telefonleitung (Telekom, PDF, 2019-07-15)
- vorhandene Stromleitung (EWEnetz, PDF, 2019-08-13)
- vorhandene Gasleitung (EWEnetz, PDF, 2019-08-13)
- vorhandene Trinkwasserleitung (WVB-Hümmeling, DWG, 2019-07-18)

Quelle:

- Kataster: Auszug aus den Geobasisdaten der Niedersächsischen Vermessungs- und Katasterverwaltung © 2019 LGLN
- Kanalkataster
- Vermessung: IPW Ingenieurplanung Stand: 2019-07-08
- Bebauungsplan: IPW Ingenieurplanung Stand: 2019-08-09

Lagebezug: ETRS89 UTM 32N

5.			
4.			
3.			
2.			
1.			
Nr.	Art der Änderung	Datum	Zeichen

Entwurfsbearbeitung:	IPW INGENIEURPLANUNG GmbH & Co. KG Marie-Curie-Str. 4a • 49134 Wallenhorst Tel. 05407/880-0 • Fax 05407/880-88 R. Stormann	Datum	Zeichen
Wallenhorst, 2020-03-11	bearbeitet	2020-03	Pe
	gezeichnet	2020-03	Ds/Hi/Rs
	geprüft	2020-03	St
	freigegeben	2020-03	St

Pfad: H:\SUSTRUM\218537\PLAENEWAIVORENTWURF\wa_lp02.dwg (lp02) - (E3-1-0)



GEMEINDE SUSTRUM

Bebauungsplan Nr. 22

"An der Schule III"

Oberflächenentwässerung und Schmutzwasserentsorgung

Wasserwirtschaftliche Vorplanung

Lageplan	Maßstab 1: 1.000	Unterlage : Blatt Nr. :	3 1/1
Aufgestellt:	Genehmigt:		

Plotdatum: 2020-03-11 Speicherdatum: 2020-03-11