


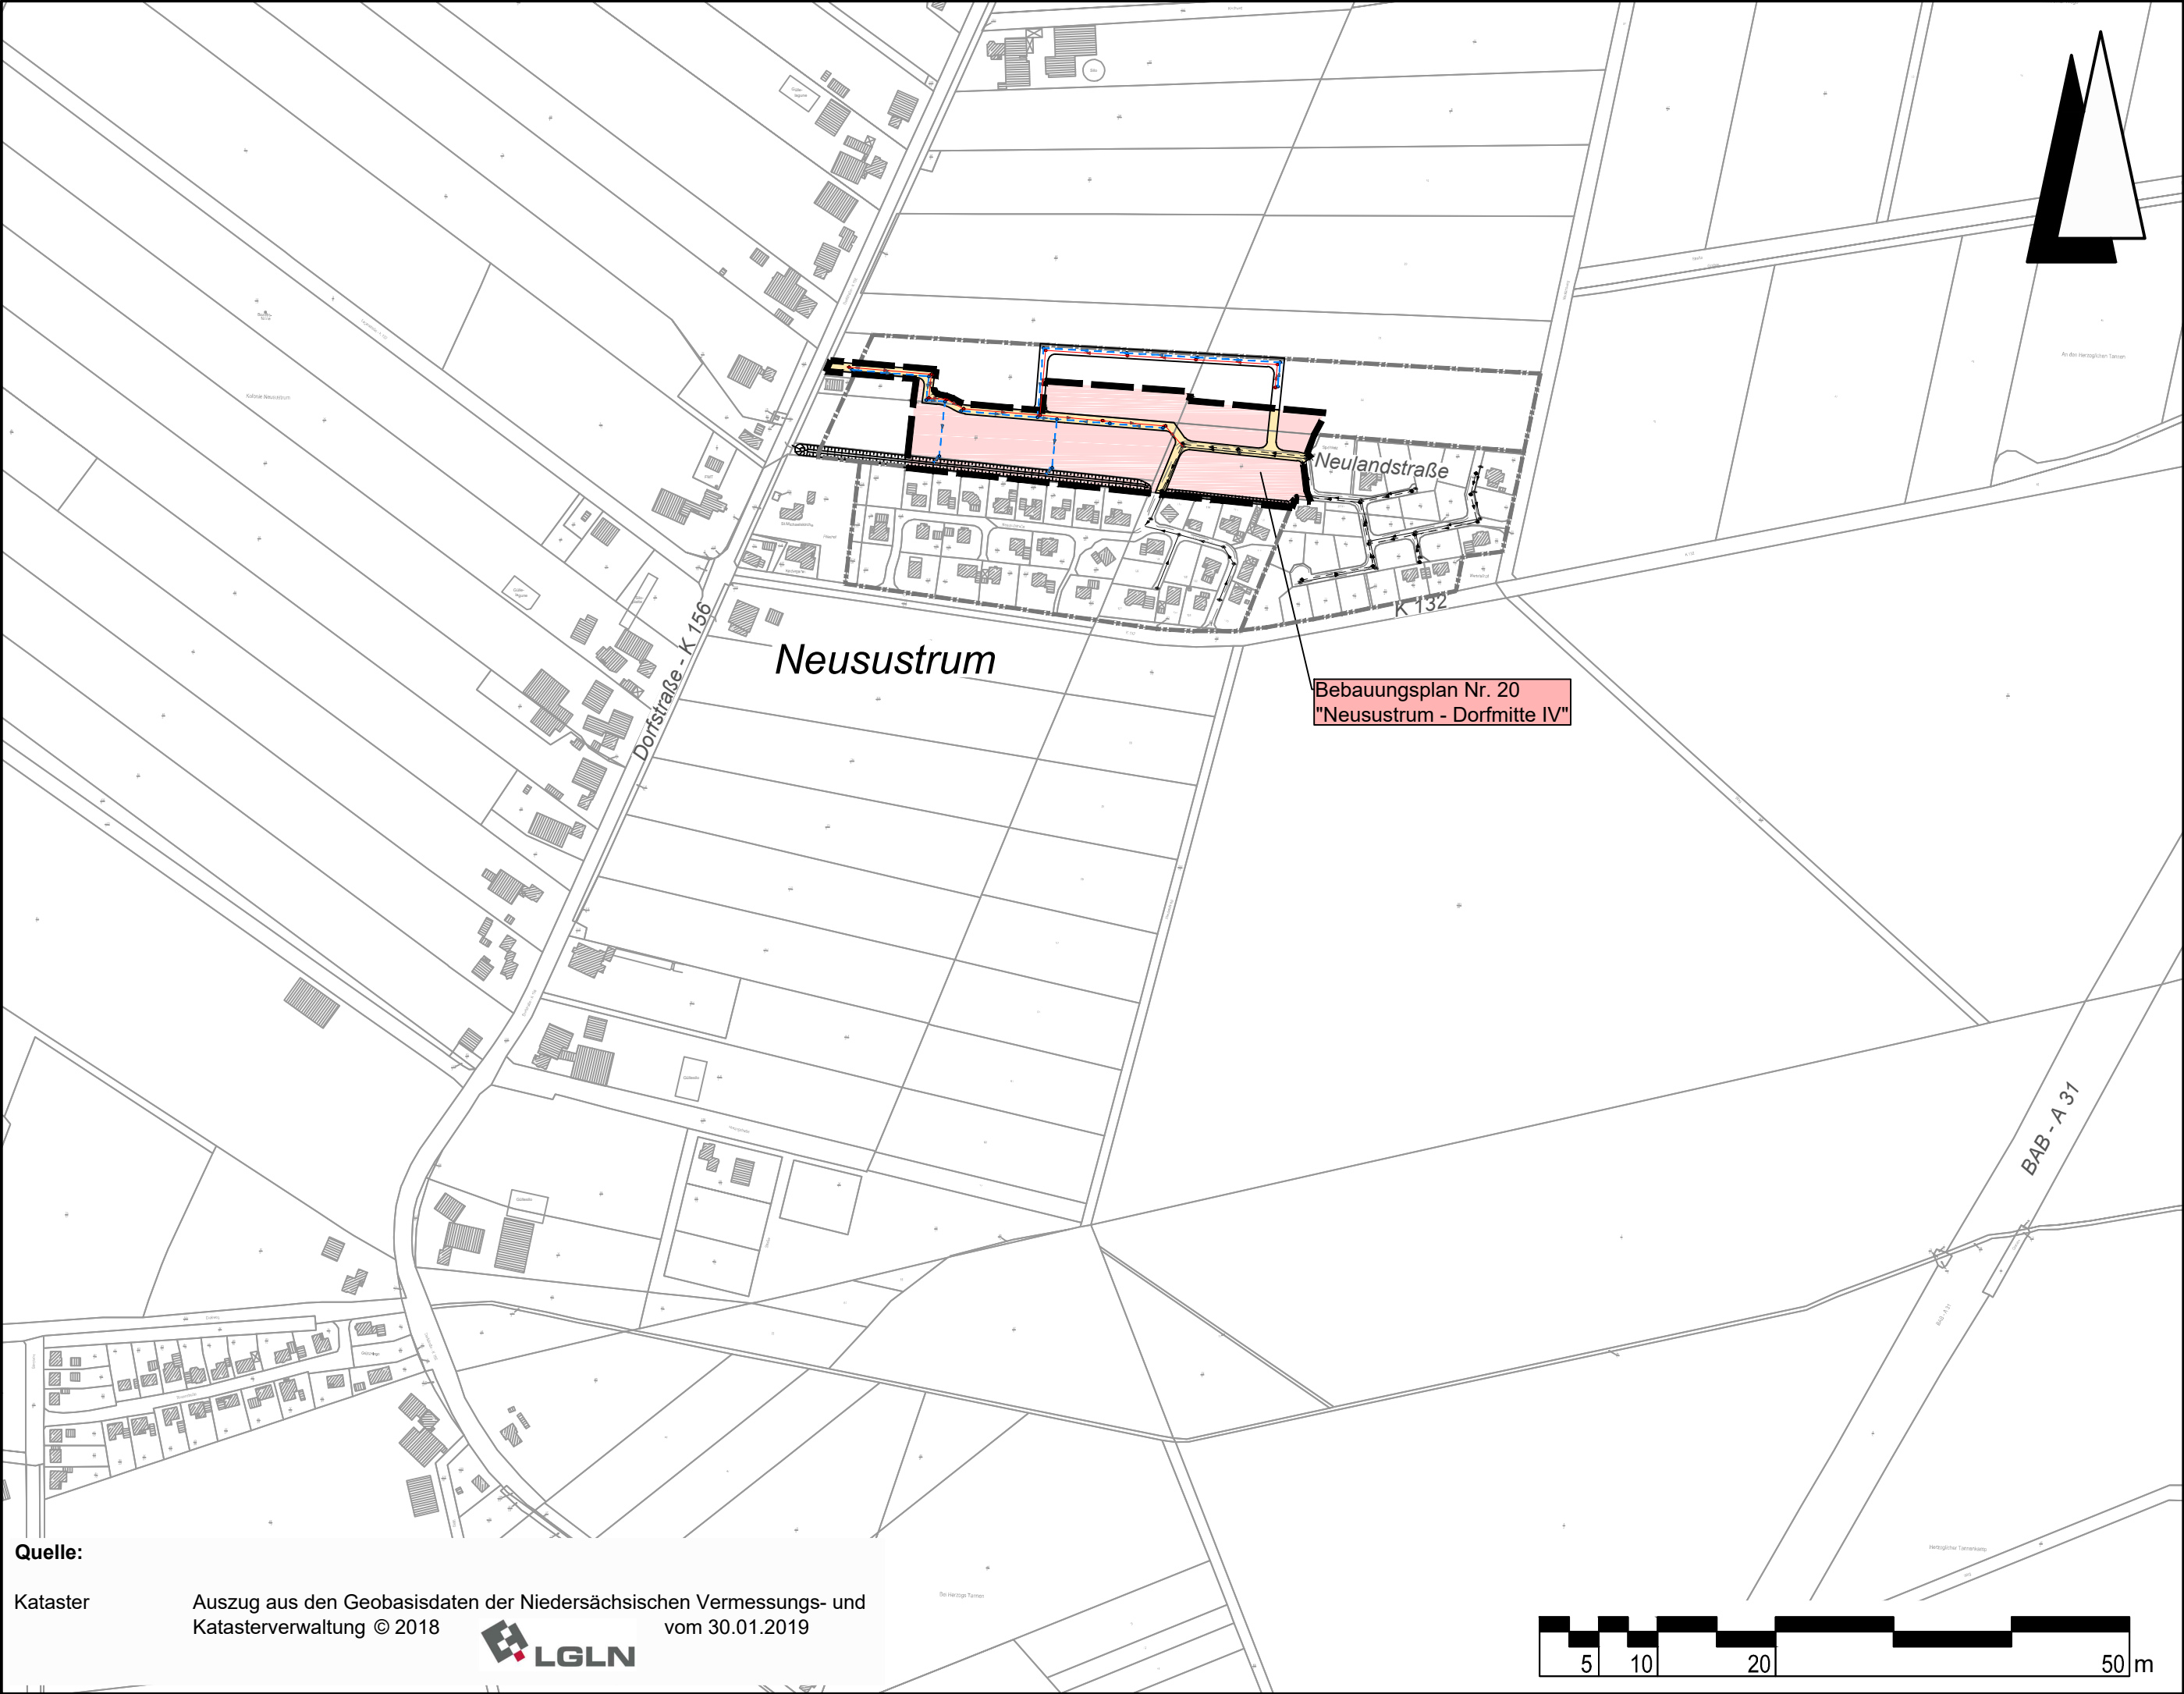

Quelle:
Kataster
Auszug aus den Geobasisdaten der Niedersächsischen Vermessungs- und Katasterverwaltung © 2018
vom 30.01.2019




LEGENDE

-  Bebauungsplangrenze
-  vorhandener Regenwasserkanal (Gemeinde Sustrum, 2018-12-20)
-  vorhandener Schmutzwasserkanal (Gemeinde Sustrum, 2018-12-20)
-  geplanter Regenwasserkanal
-  geplanter Schmutzwasserkanal
-  Einzugsgebietsgrenze Regenrückhaltebecken (IPW, Bauentwurf und Wasserrechtsantrag vom 2004-09-29)

Lagebezug: ETRS89 UTM 32N

5.			
4.			
3.			
2.			
1.			
Nr.	Art der Änderung	Datum	Zeichen

Entwurfsbearbeitung:  INGENIEURPLANUNG GmbH & Co.KG Marie-Curie-Str.4a • 49134 Wallenhorst Tel.05407/880-0 • Fax 05407/880-88 Wallenhorst, 2020-03-12 		Datum	Zeichen
	bearbeitet	2020-03	Pe
	gezeichnet	2020-03	Ds/Rs
	geprüft	2020-03	St
	freigegeben	2020-03	St

Pfad: H:\SUSTRUM\218560\PLAENE\WA\U2_wa_uelp02.dwg (Uelp) - (E3-1-0)



GEMEINDE SUSTRUM

Bebauungsplan Nr. 20
"Neusustrum - Dorfmitte IV"
Oberflächenentwässerung und Schmutzwasserentsorgung
Wasserwirtschaftliche Vorplanung

Übersichtslageplan	Maßstab 1: 5.000	Unterlage : Blatt Nr. :	2 1/1
Aufgestellt:	Genehmigt:		