


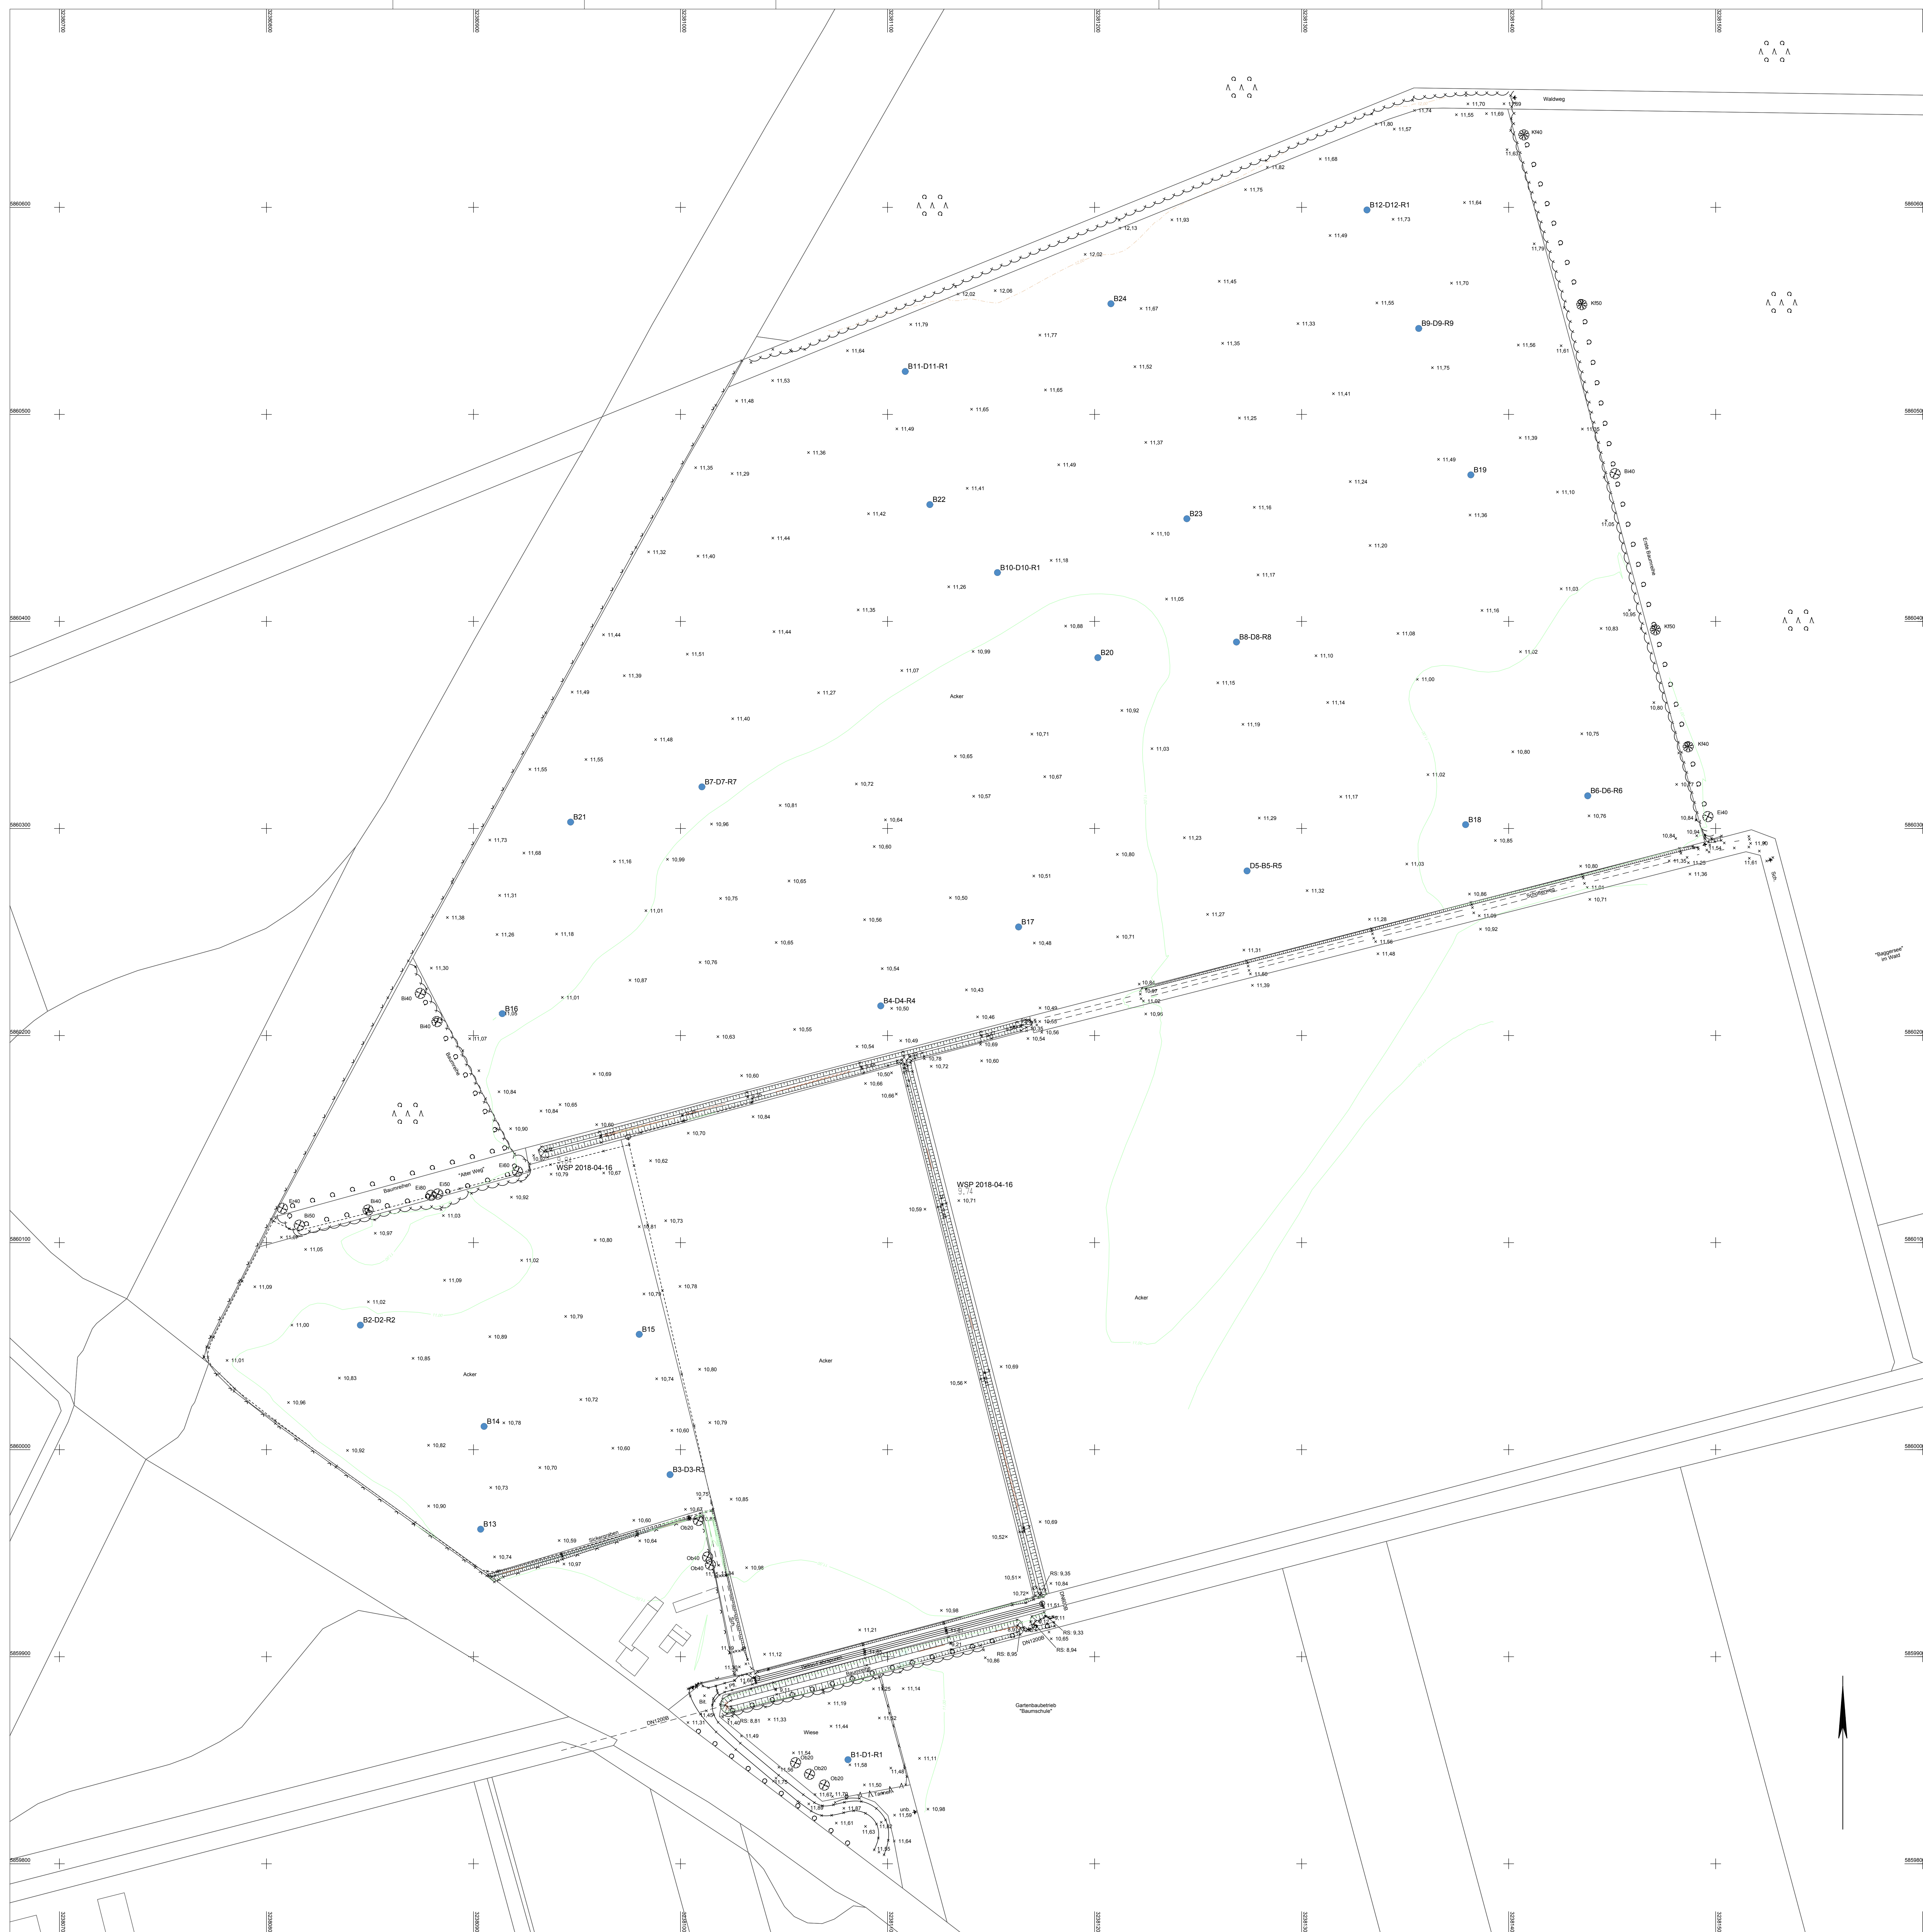

5.			
4.			
3.			
2.			
1.			
Nr.	Art der Änderung	Datum	Zeichen

Topographische Aufnahme:  IPW INGENIEURPLANUNG GmbH & Co KG Marien-Che-Straße 4 • 49134 Wallenhorst Tel. 05437 9000 • Fax 05437 9000-50  Wallenhorst, den 07.05.2018		Datum	Zeichen
	bearbeitet	2018-04	Wh
	gezeichnet	2018-04	Wh
	geprüft	2018-05	Wh
	freigegeben	2018-05	Tm

Plan-Nummer: C:\CARD_Projekte\NIEDERL\216116\BERECHNUNG\VM\CARD\216116\vm_grp216116.PLT - (L-1-0)

Gemeinde Niederlangen
Landkreis Emsland

B-Plan Nr.34

"Industriepark an der A31, Teil VIII"

Grundplan	Maßstab 1: 1000	Unterlage : 1 Blatt Nr. : 1
Aufgestellt:	Genehmigt:	

--	--

Legende		Zeichensystem	Zeichensystem	Zeichensystem	Zeichensystem
	Gemarkungsgrenze		Stahlblechtemmel		Schicht vorhanden
	Flurgrenze		Stahlblechrost		Schicht geplant
	Mauer / Stützmauer		Betonmast		Schicht Wasser/Gas
	Hocke		Holzmast		Kleinstenrinden-schicht
	Lahme		Leitplanke		Laub- / Nadelbaum
			Obertier-/Untertier		Zufahrt
			Obertier-/Untertier		Zugung

Koordinatenreferenzsysteme: Lagebezug: ETRS89_UTM, Zone 32 Höhenbezug: DE_DHHN92_NHN	Aufnahmedatum: 2018-04
Quelle: Auszug aus den Geobasisdaten der Niedersächsischen Vermessungs- und Katasterverwaltung	
© 2018  LGL	