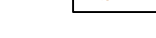
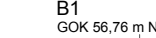
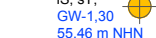



LEGENDE

-  Bebauungsplangrenze
-  Baugrenze
-  geplanter Schmutzwasserkanal
-  geplante Schmutzwasserdruckrohrleitung
-  geplantes Schmutzwasserpumpwerk
-  Einzugsgebietsgrenze
-  Einzugsgebietsnummer
-  Abflussbeiwert (ψ)
-  Einzugsgebietsfläche (ha)
-  B1
GOK 56,76 m NHN
IS, ST, GW-1,30
55,46 m NHN
-  Schichtenprofil (IPW 2018-05-14)
mit Bodenarten und Grundwasserstand
-  D2 / R2
Doppelringinfiltrationsmessung / Rammkernsondierung

Quellennachweis:

Plangrundlage: Auszug aus der ALK, Gemeinde Niederlangen, dwg vom 23.02.2018

Vermessung:  vom 30.07.2018

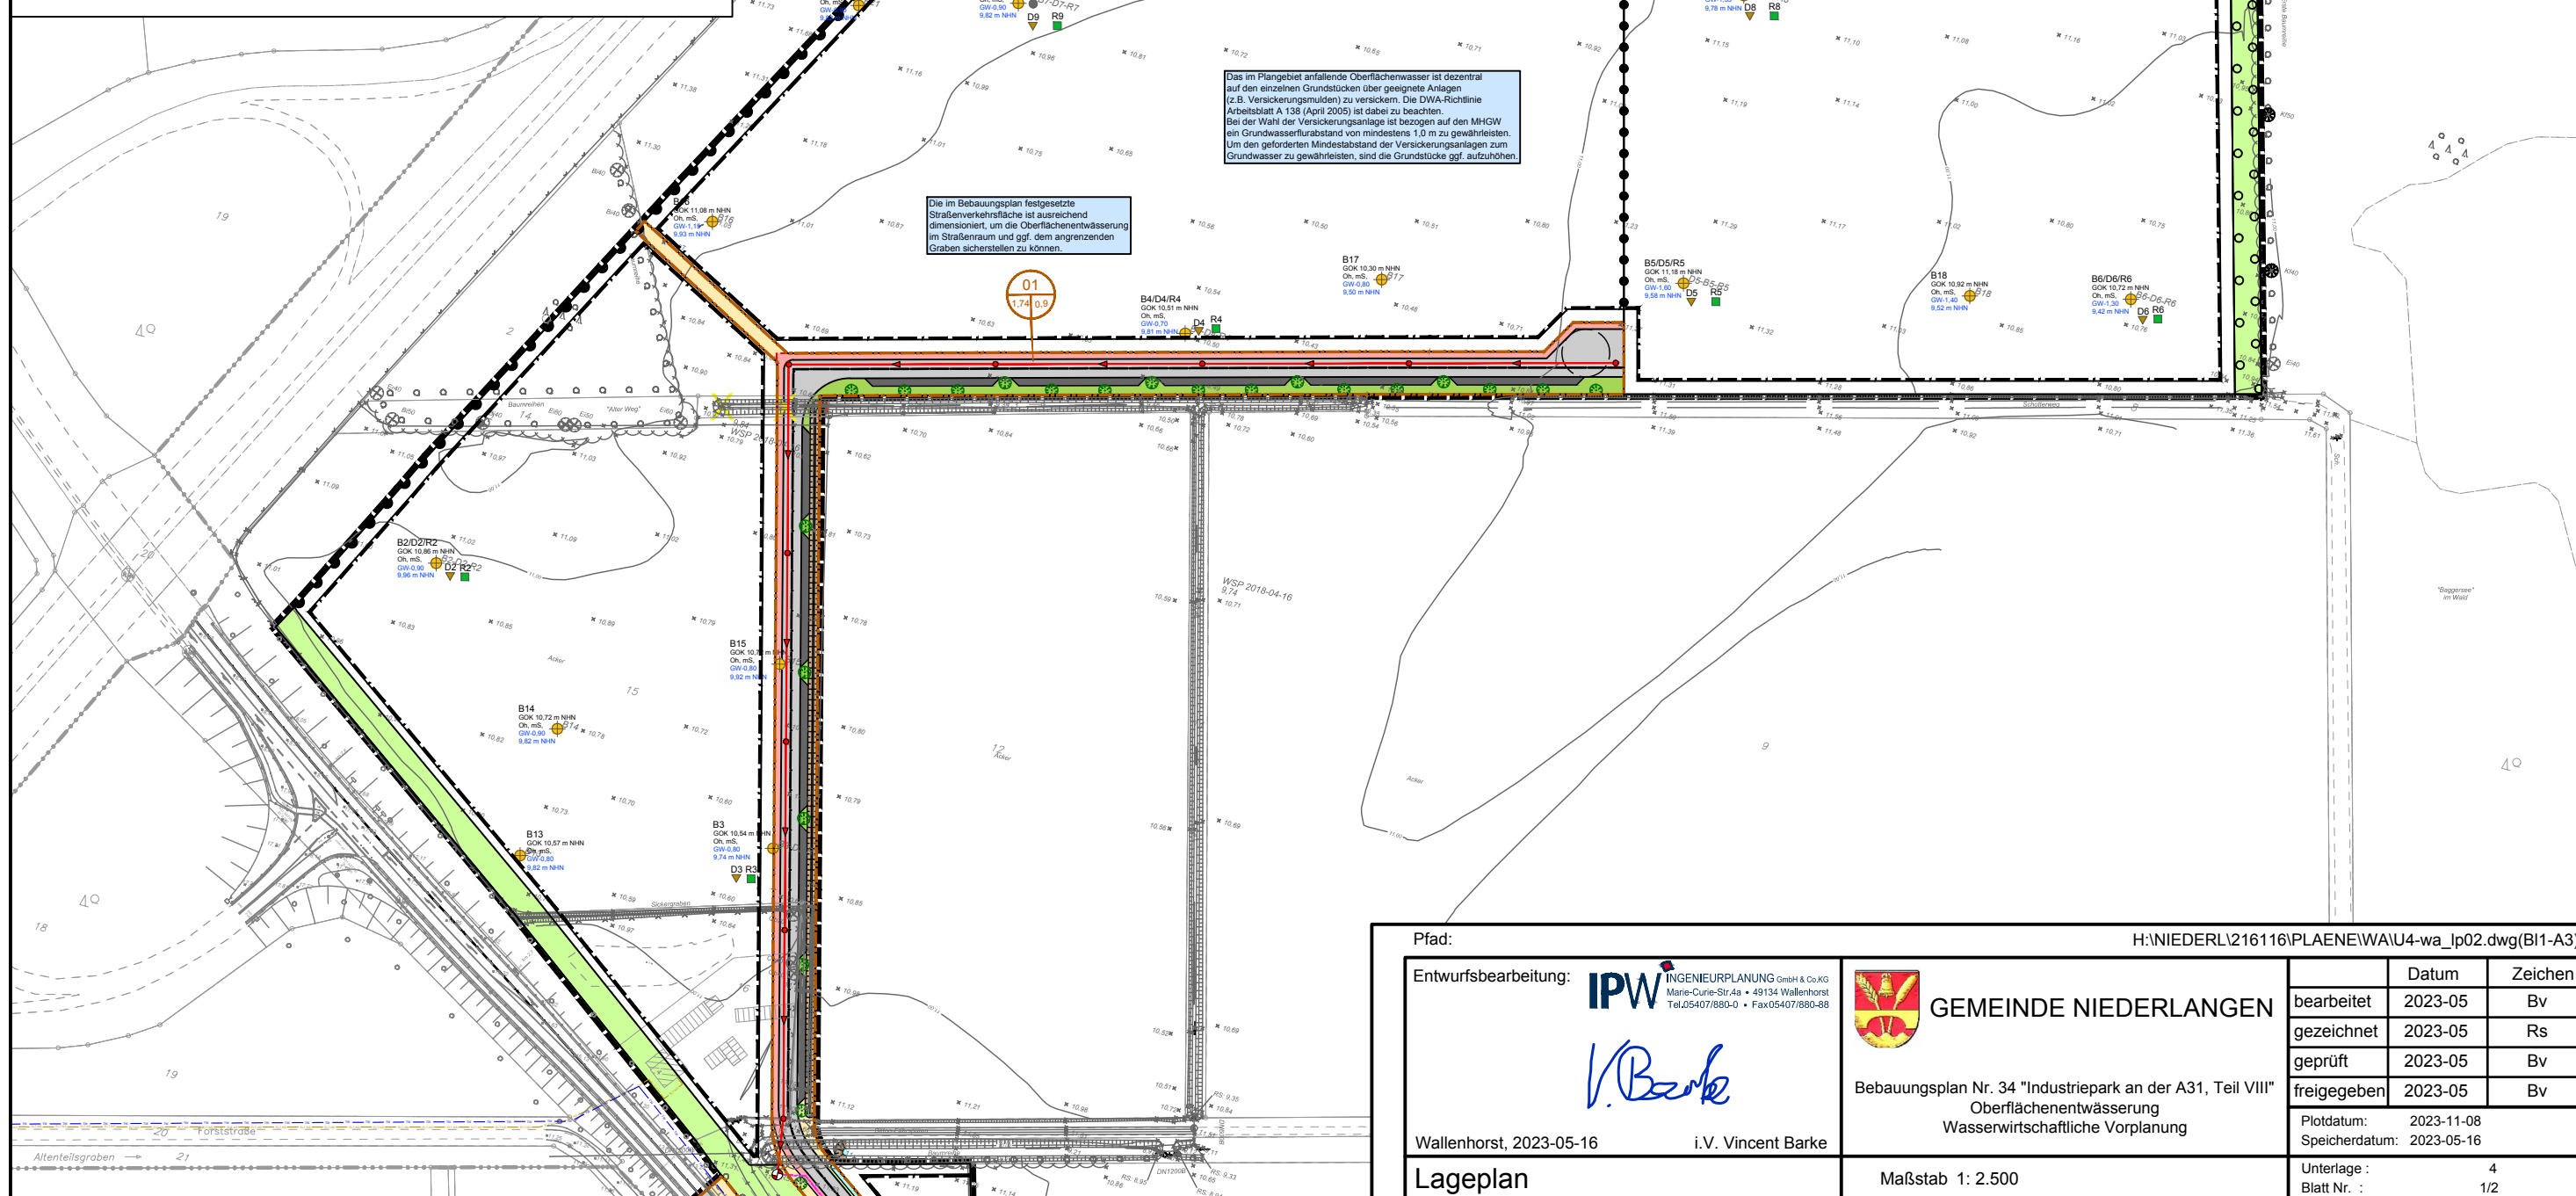

Pfad:

H:\NIEDERL\2161116\PLAENE\WAI\U4-wa_lp02.dwg(B1-A3)

Entwurfsbearbeitung:



INGENIEURPLANUNG GmbH & Co.KG
Marie-Curie-Str.4a • 49134 Wallenhorst
Tel.05407/880-0 • Fax05407/880-88



Wallenhorst, 2023-05-16

i.V. Vincent Barke



GEMEINDE NIEDERLANGEN

Bebauungsplan Nr. 34 "Industriepark an der A31, Teil VIII"
Oberflächenentwässerung
Wasserwirtschaftliche Vorplanung

	Datum	Zeichen
bearbeitet	2023-05	Bv
gezeichnet	2023-05	Rs
geprüft	2023-05	Bv
freigegeben	2023-05	Bv
Plotdatum:	2023-11-08	
Speicherdatum:	2023-05-16	
Unterlage :	4	
Blatt Nr. :	1/2	

Lageplan

Maßstab 1: 2.500