


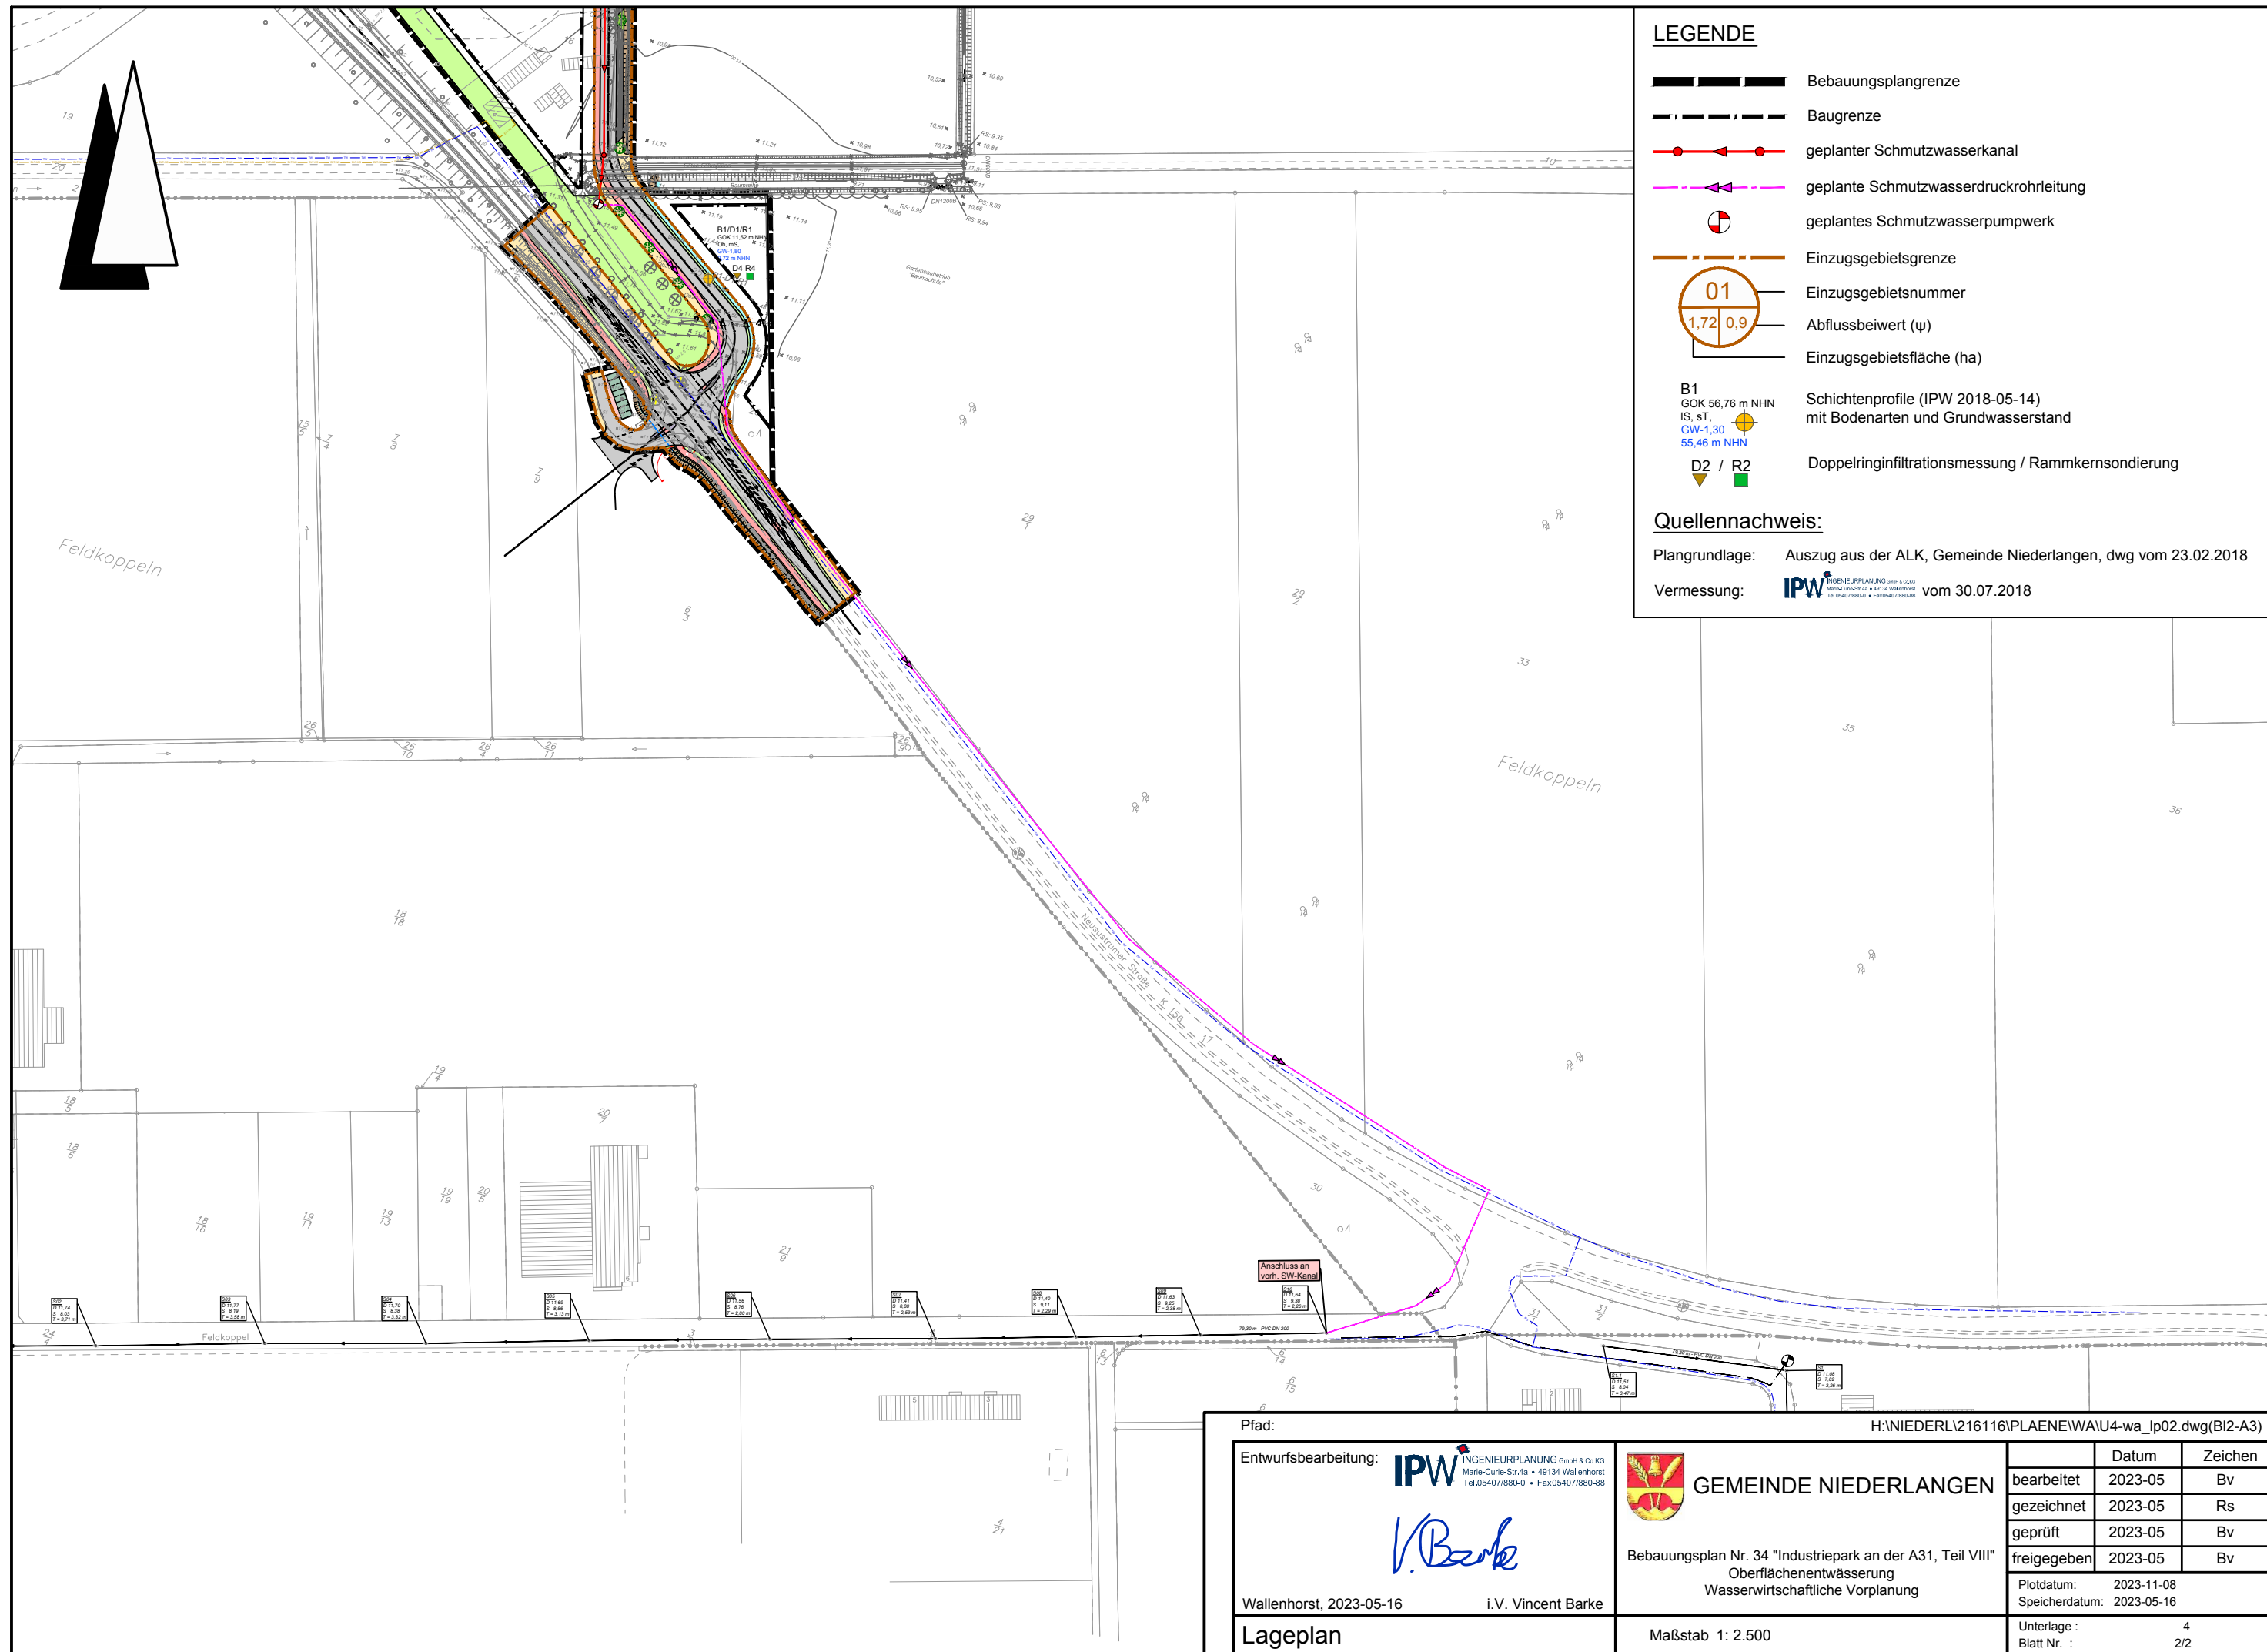

LEGENDE

- Bebauungsplangrenze
- Baugrenze
- geplanter Schmutzwasserkanal
- geplante Schmutzwasserdruckrohrleitung
- geplantes Schmutzwasserpumpwerk
- Einzugsgebietsgrenze
- Einzugsgebietsnummer
- Abflussbeiwert (ψ)
- Einzugsgebietsfläche (ha)
- Schichtenprofile (IPW 2018-05-14) mit Bodenarten und Grundwasserstand
- Doppelringinfiltrationsmessung / Rammkernsondierung

Quellennachweis:

Plangrundlage: Auszug aus der ALK, Gemeinde Niederlangen, dwg vom 23.02.2018

Vermessung: vom 30.07.2018

Pfad: H:\NIEDERL\216116\PLAENE\WAIU4-wa_lp02.dwg(BI2-A3)

Entwurfsbearbeitung: INGENIEURPLANUNG GmbH & Co. KG
Marie-Curie-Str. 4a • 49134 Wallenhorst
Tel. 05407/880-0 • Fax 05407/880-88

Wallenhorst, 2023-05-16 i.V. Vincent Barke

GEMEINDE NIEDERLANGEN

Bebauungsplan Nr. 34 "Industriepark an der A31, Teil VIII"
Oberflächenentwässerung
Wasserwirtschaftliche Vorplanung

	Datum	Zeichen
bearbeitet	2023-05	Bv
gezeichnet	2023-05	Rs
geprüft	2023-05	Bv
freigegeben	2023-05	Bv

Plotdatum: 2023-11-08
Speicherdatum: 2023-05-16

Unterlage : 4
Blatt Nr. : 2/2

Lageplan

Maßstab 1: 2.500