
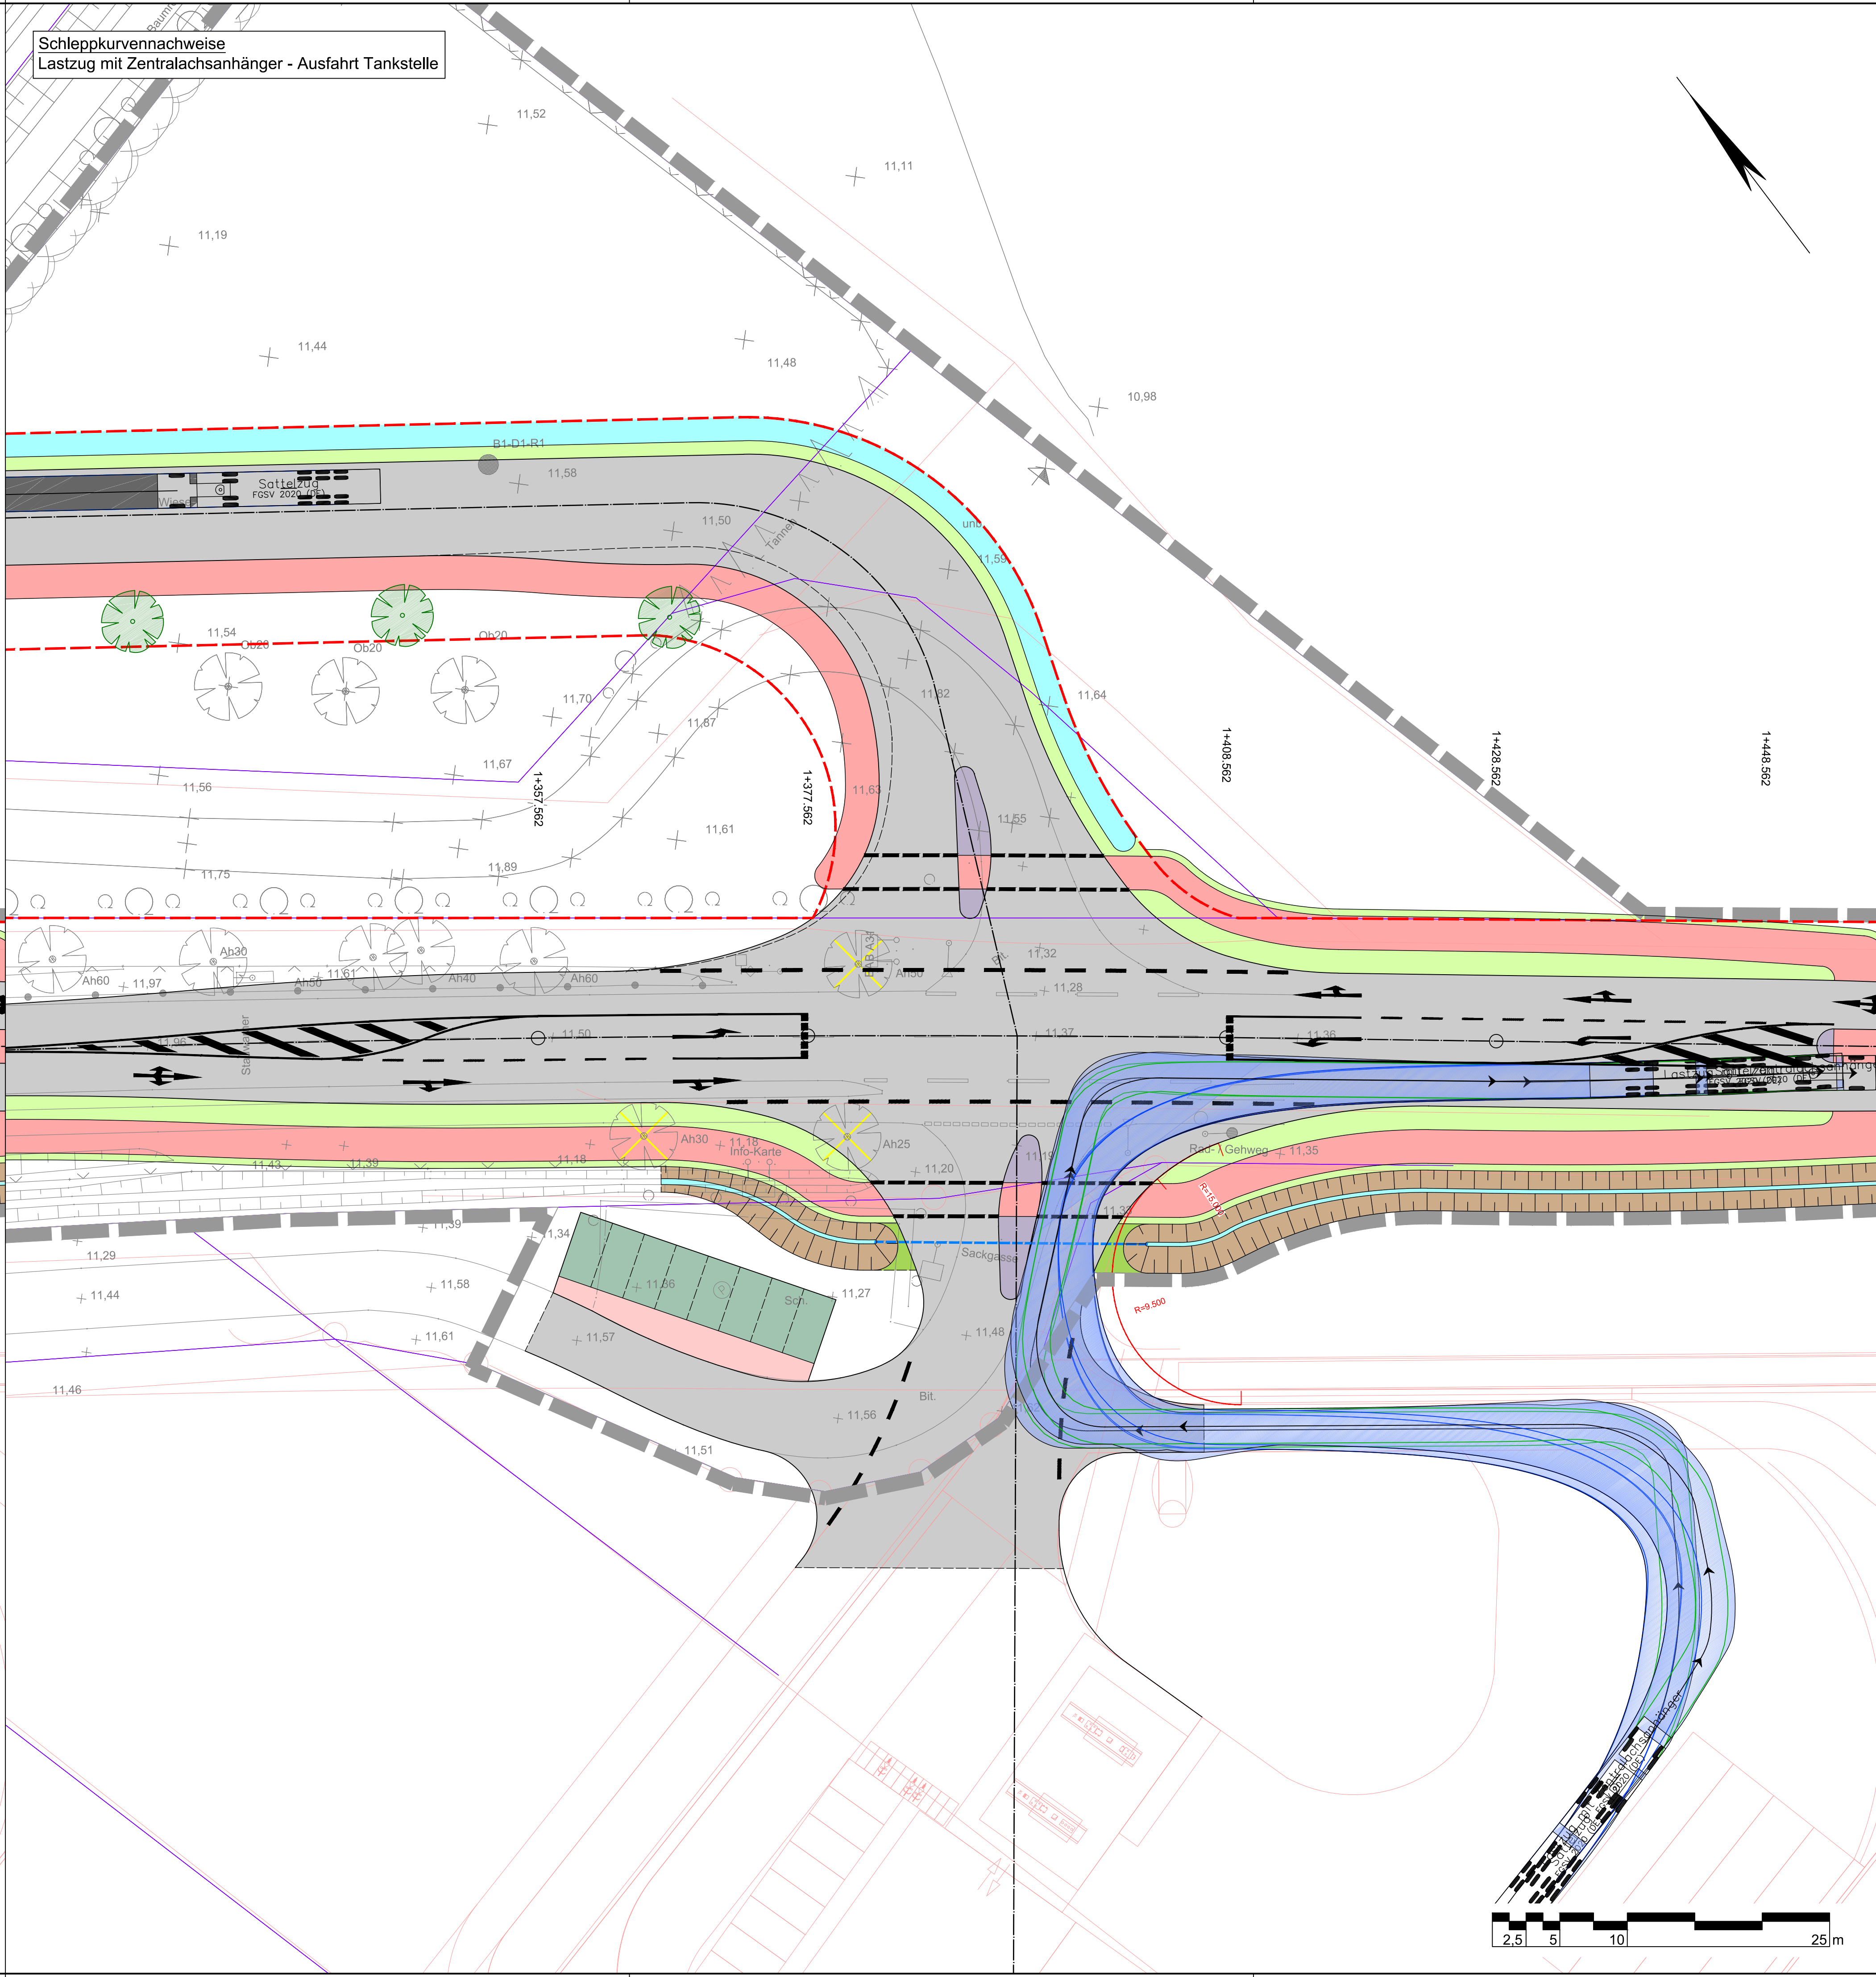
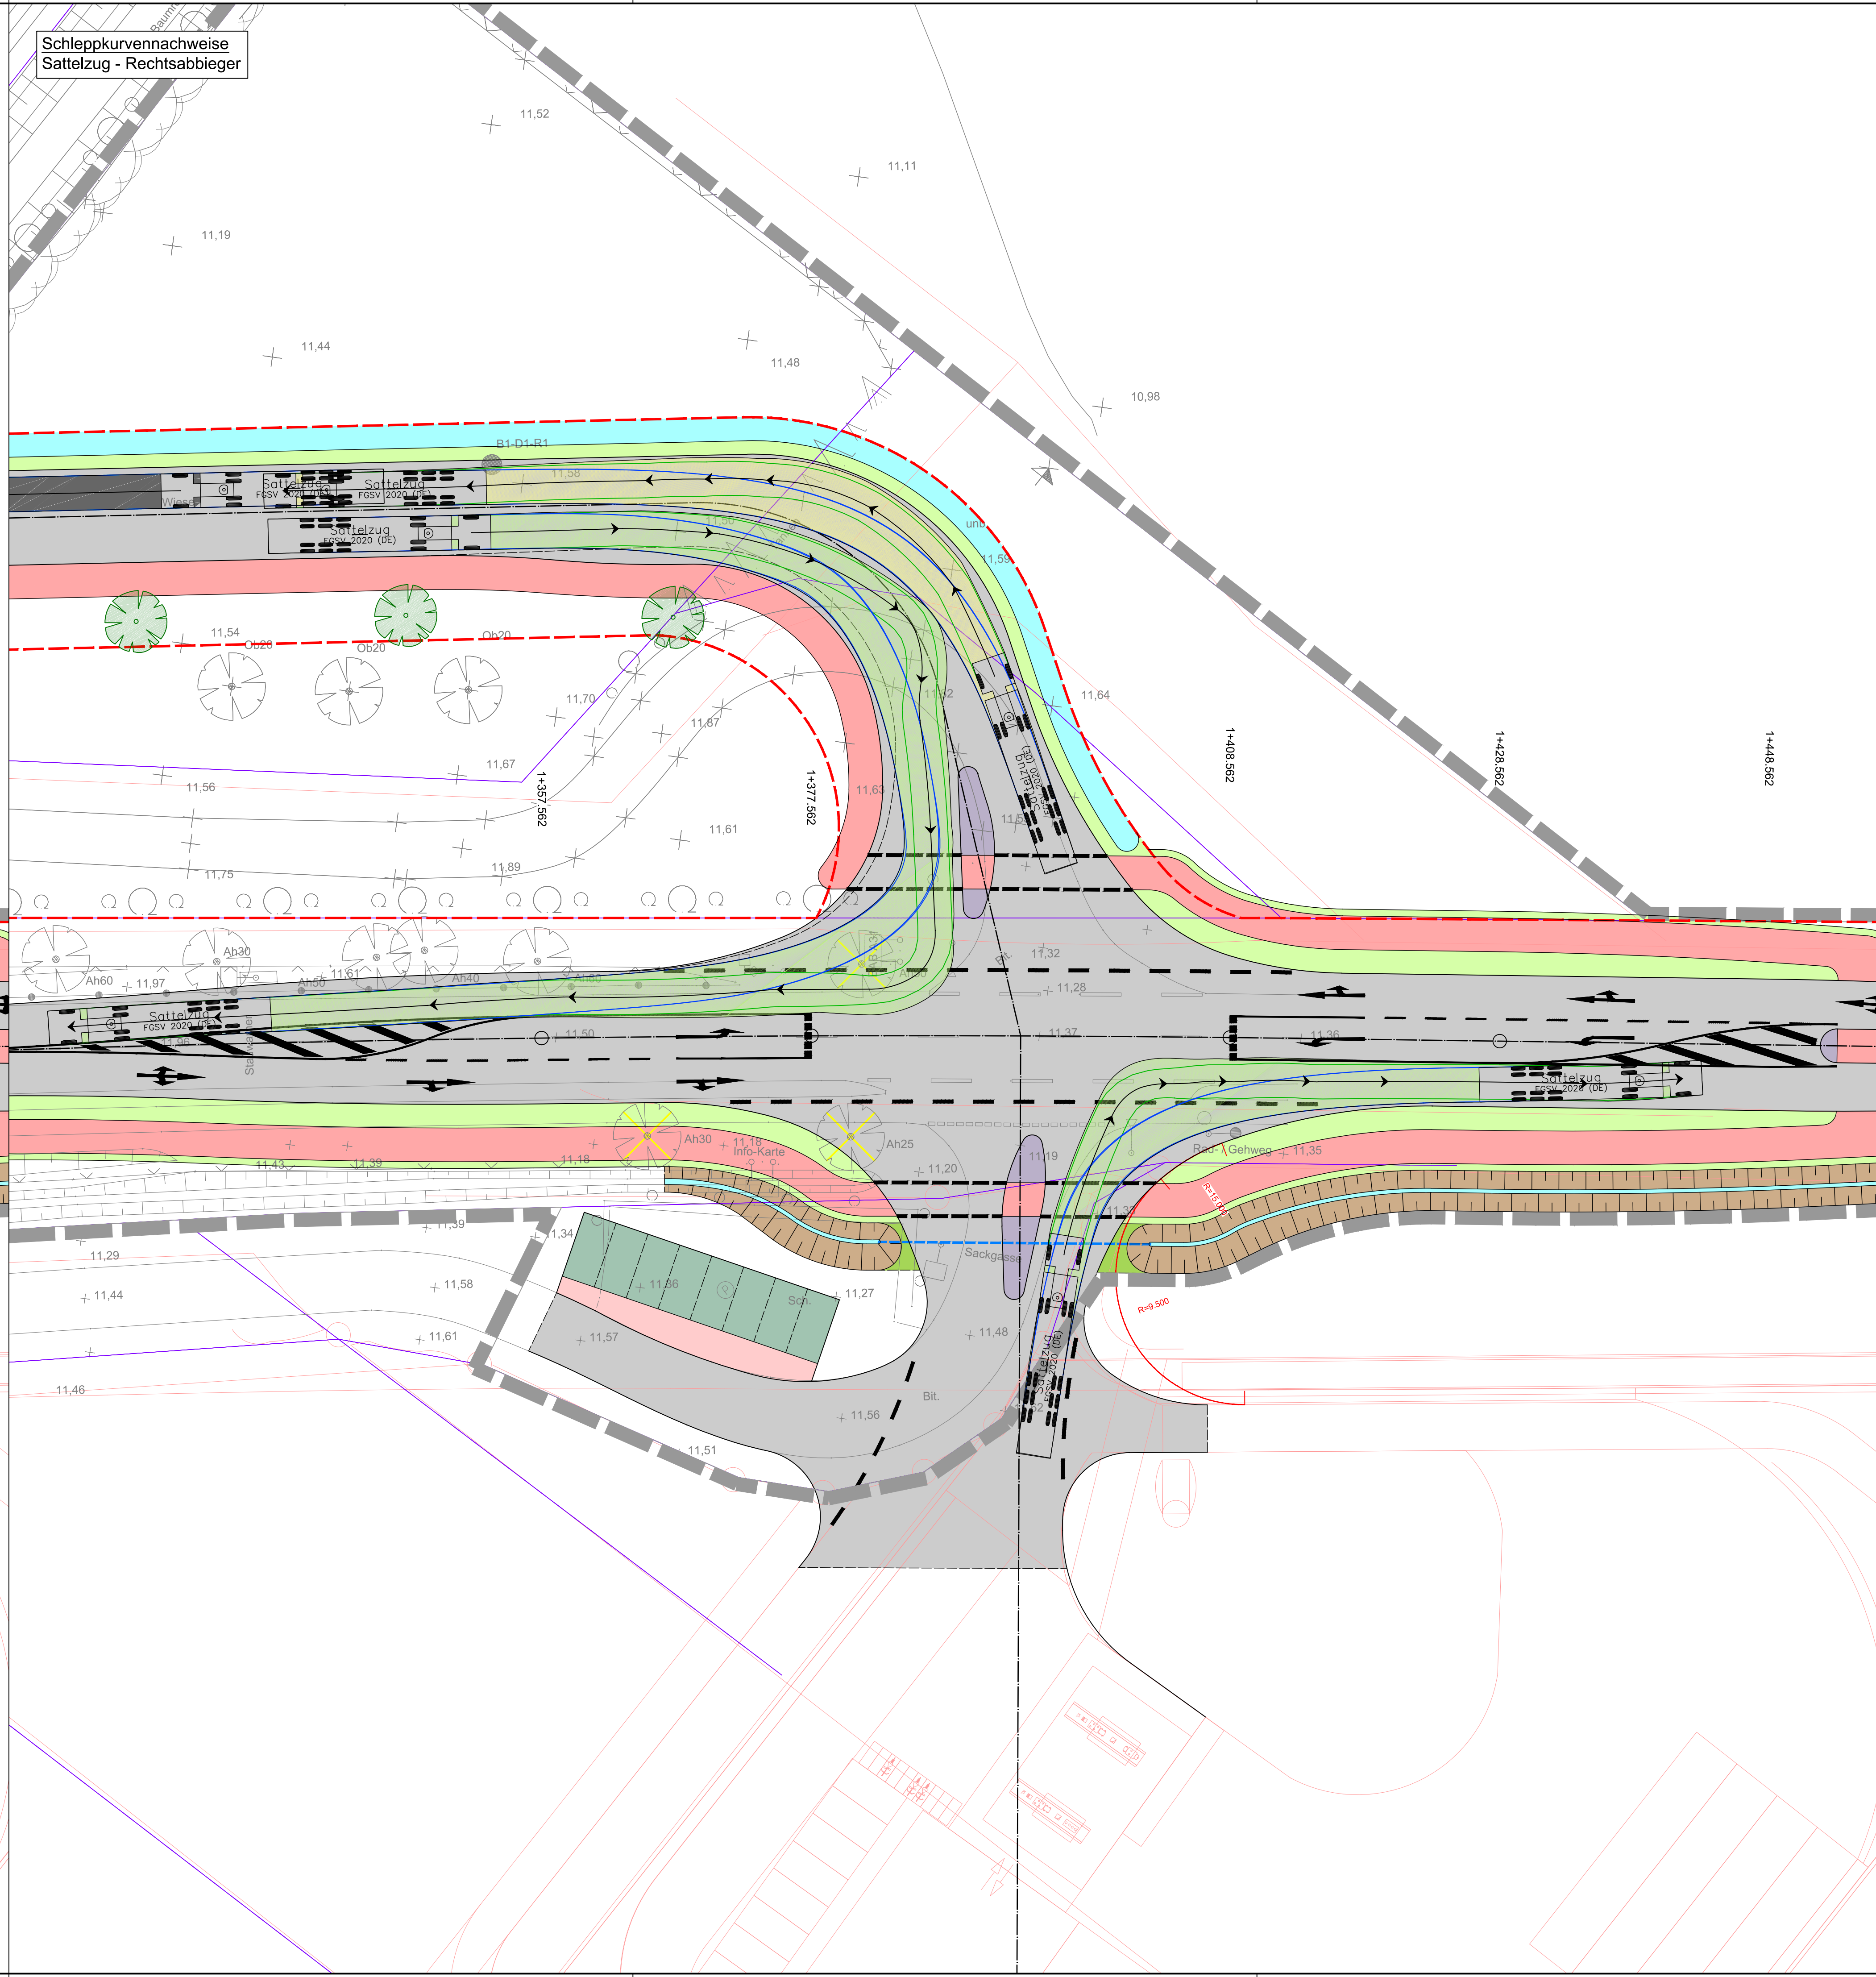


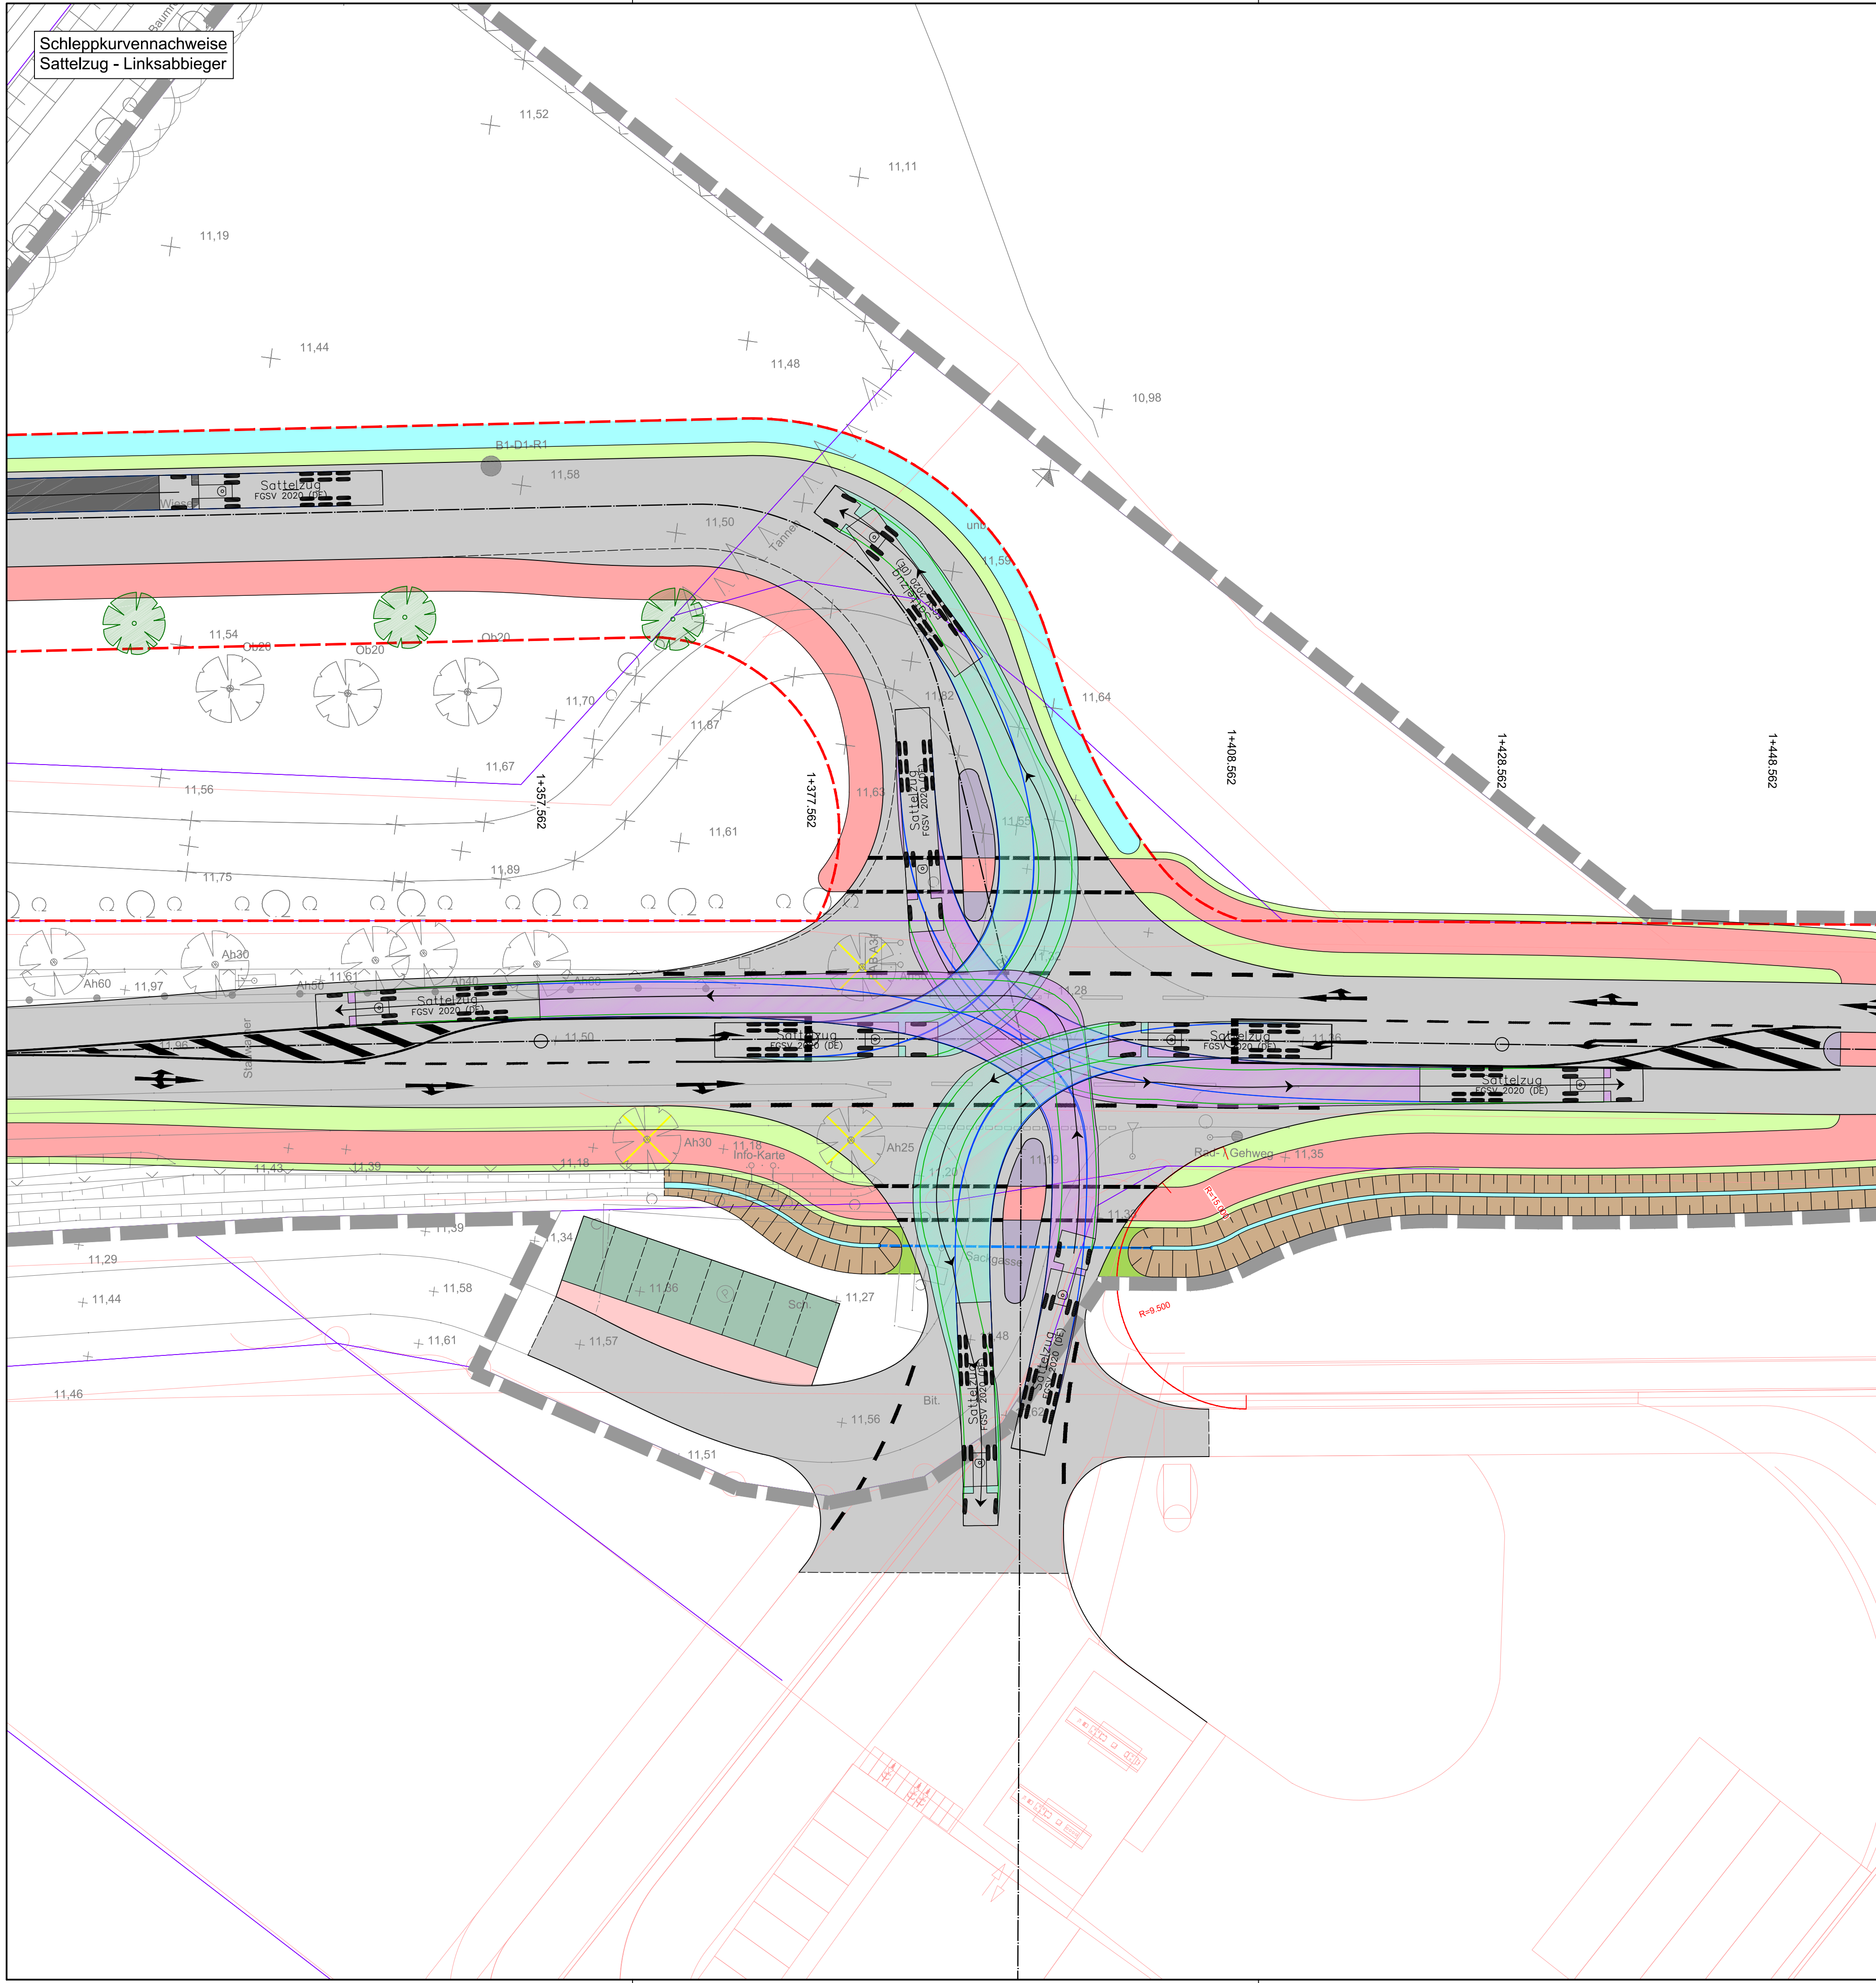

- Zeichenerklärung
- Strassenbau
 - Bebauungsgrenze (B-Plan Nr. 34 "Industriepark an der A 31, Teil VIII")
 - Fahrbahn (Asphalt)
 - Parkfläche (Pflaster)
 - Parkfläche (Rasengittersteine)
 - Pflasterfläche (Betonsteinpflaster, rot)
 - Verkehrsisel (Pflaster)
 - Geh-/Radweg (Pflaster)
 - Trennstreifen/Bankett (Grün)
 - Grünstreifen
 - Mulde
 - Graben
 - Baum entfällt
 - Baumstandort

VORABZUG
Bearbeitungsstand vom: 2023-03-20

Lagebezug: ETRS89 UTM 32N			
5.			
4.			
3.			
2.			
1.			
Nr.	Art der Änderung	Datum	Zeichen

Entwurfsbearbeitung:	IPW WEINERPLANUNG Hauptstraße 49 • 91144 Hallertau Telefon 09183 600 • Fax 09183 600 040	Datum	Zeichen	
		bearbeitet	2023-03	Moe
Wallenhorst 2023-03-	Freigegeben	gezeichnet	2023-03	Koh
		geprüft		

Plan: H:\NIEDERLEITING\PLANE\STVORPLANUNG\B_K05_v1.dwg (B1)

SAMT GEMEINDE
Lathen

Samtgemeinde Lathen

Bebauungsplan Nr. 34
"Industriepark an der A 31, Teil VIII"
Vorplanung

Lageplan Schleppkurven	Maßstab	1: 250	Unterlage:	5
Aufgestellt:	Genehmigt:		Blatt Nr.:	4

Revisions- 003/04/05

Seitenanfang 2023-03-20